



専有面積 / 60.15 m² [約18.19坪]

バルコニー面積 / 10.07m²

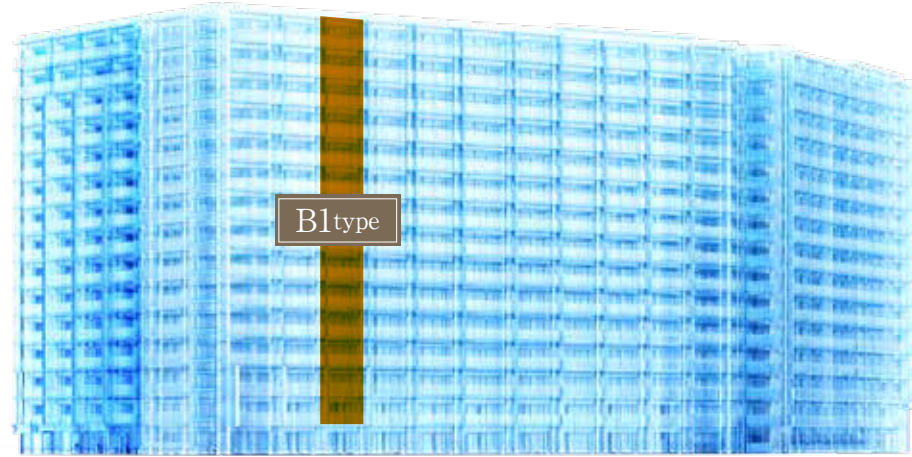

カームコート ブライトコート エアリーコート
外観イメージイラスト

- 01 スライドドアを開放すると約16.6畳の大空間を創出。
- 02 スマートな家事動線に配慮したL字型キッチンを採用。
- 03 大容量のウォークインクローゼットを納戸に採用。

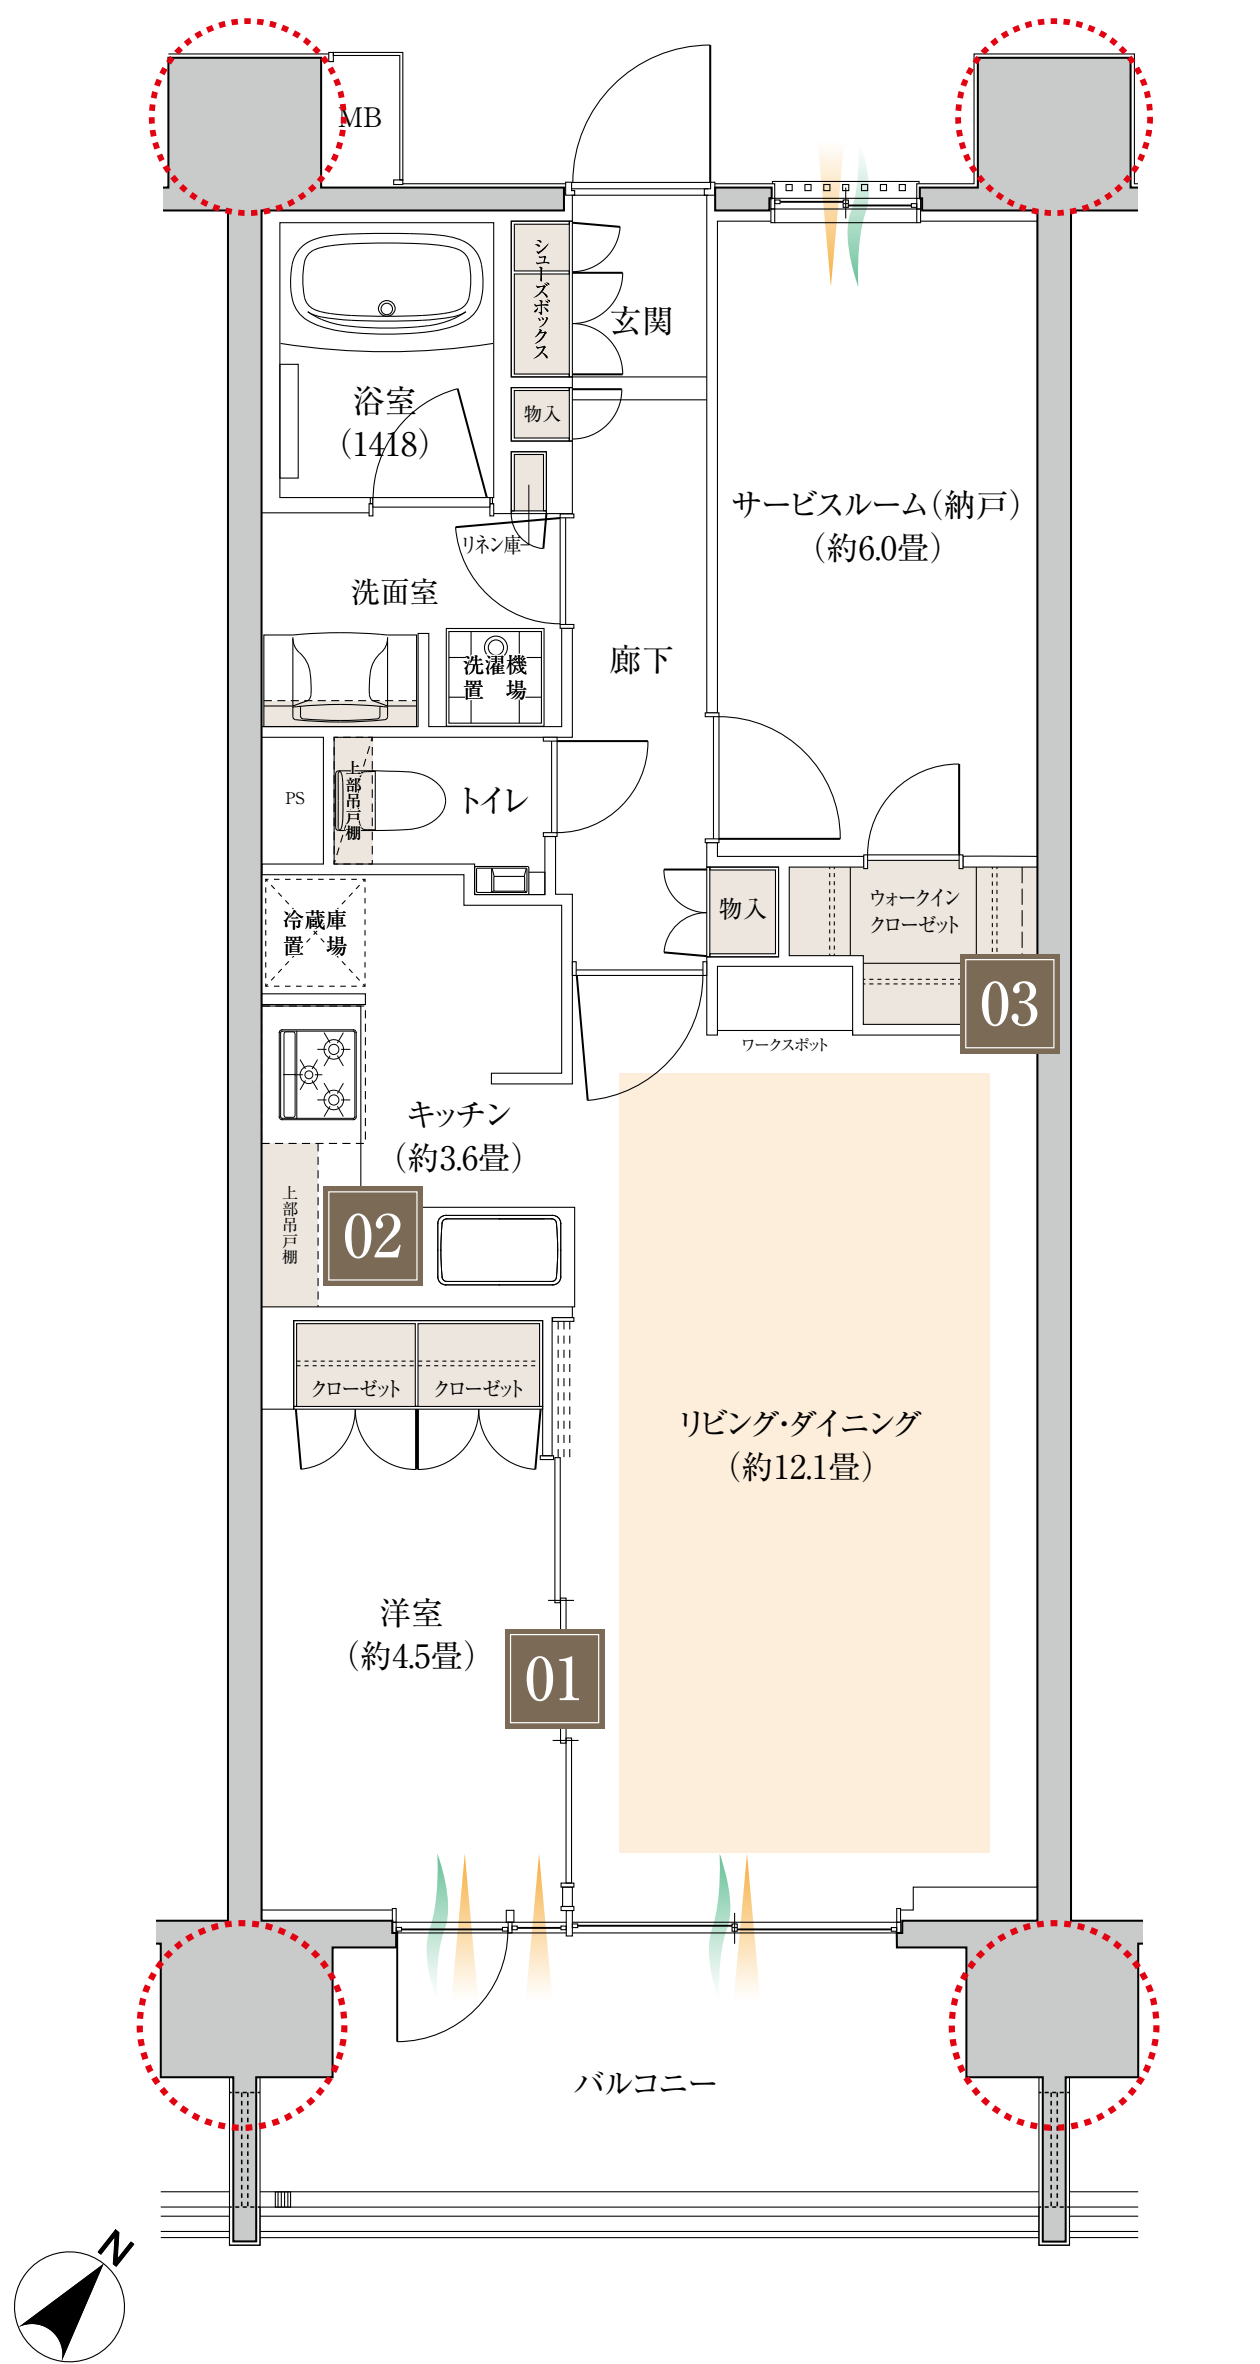

○ : アウトフレーム ■ : 収納 ■ : 床暖房 ~ : 通風 > : 採光

WIC: ウォークインクローゼット WS: ワークスポット

※掲載の図面は計画段階のもので、実際とは異なる場合があります。