



専有面積 / 66.60 m<sup>2</sup> [約20.14坪]

バルコニー面積 / 11.40m<sup>2</sup>

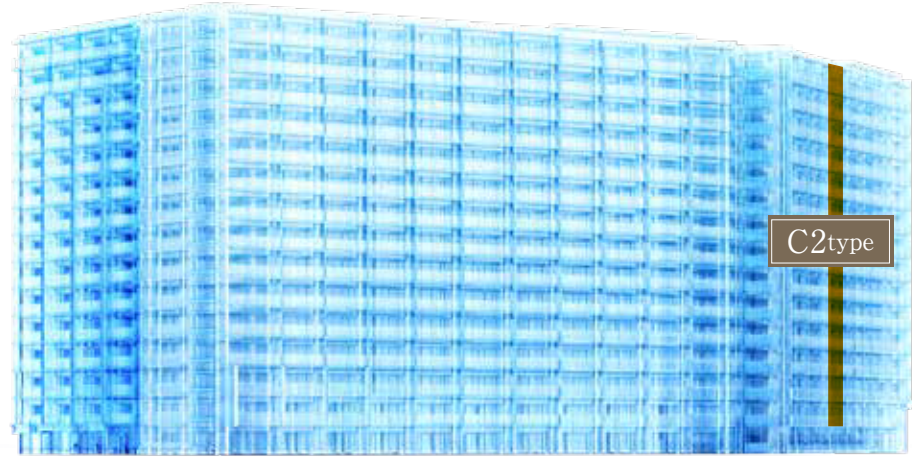

カームコート      ブライトコート      エアリーコート  
外観イメージイラスト

- 01 スライドドアを開放すると約16.4畳の大空間を創出。
- 02 キッチン・洗面室・浴室を結ぶ効率的な家事動線を実現。
- 03 在宅ワークや勉強スペースに便利なワークスポットを確保。

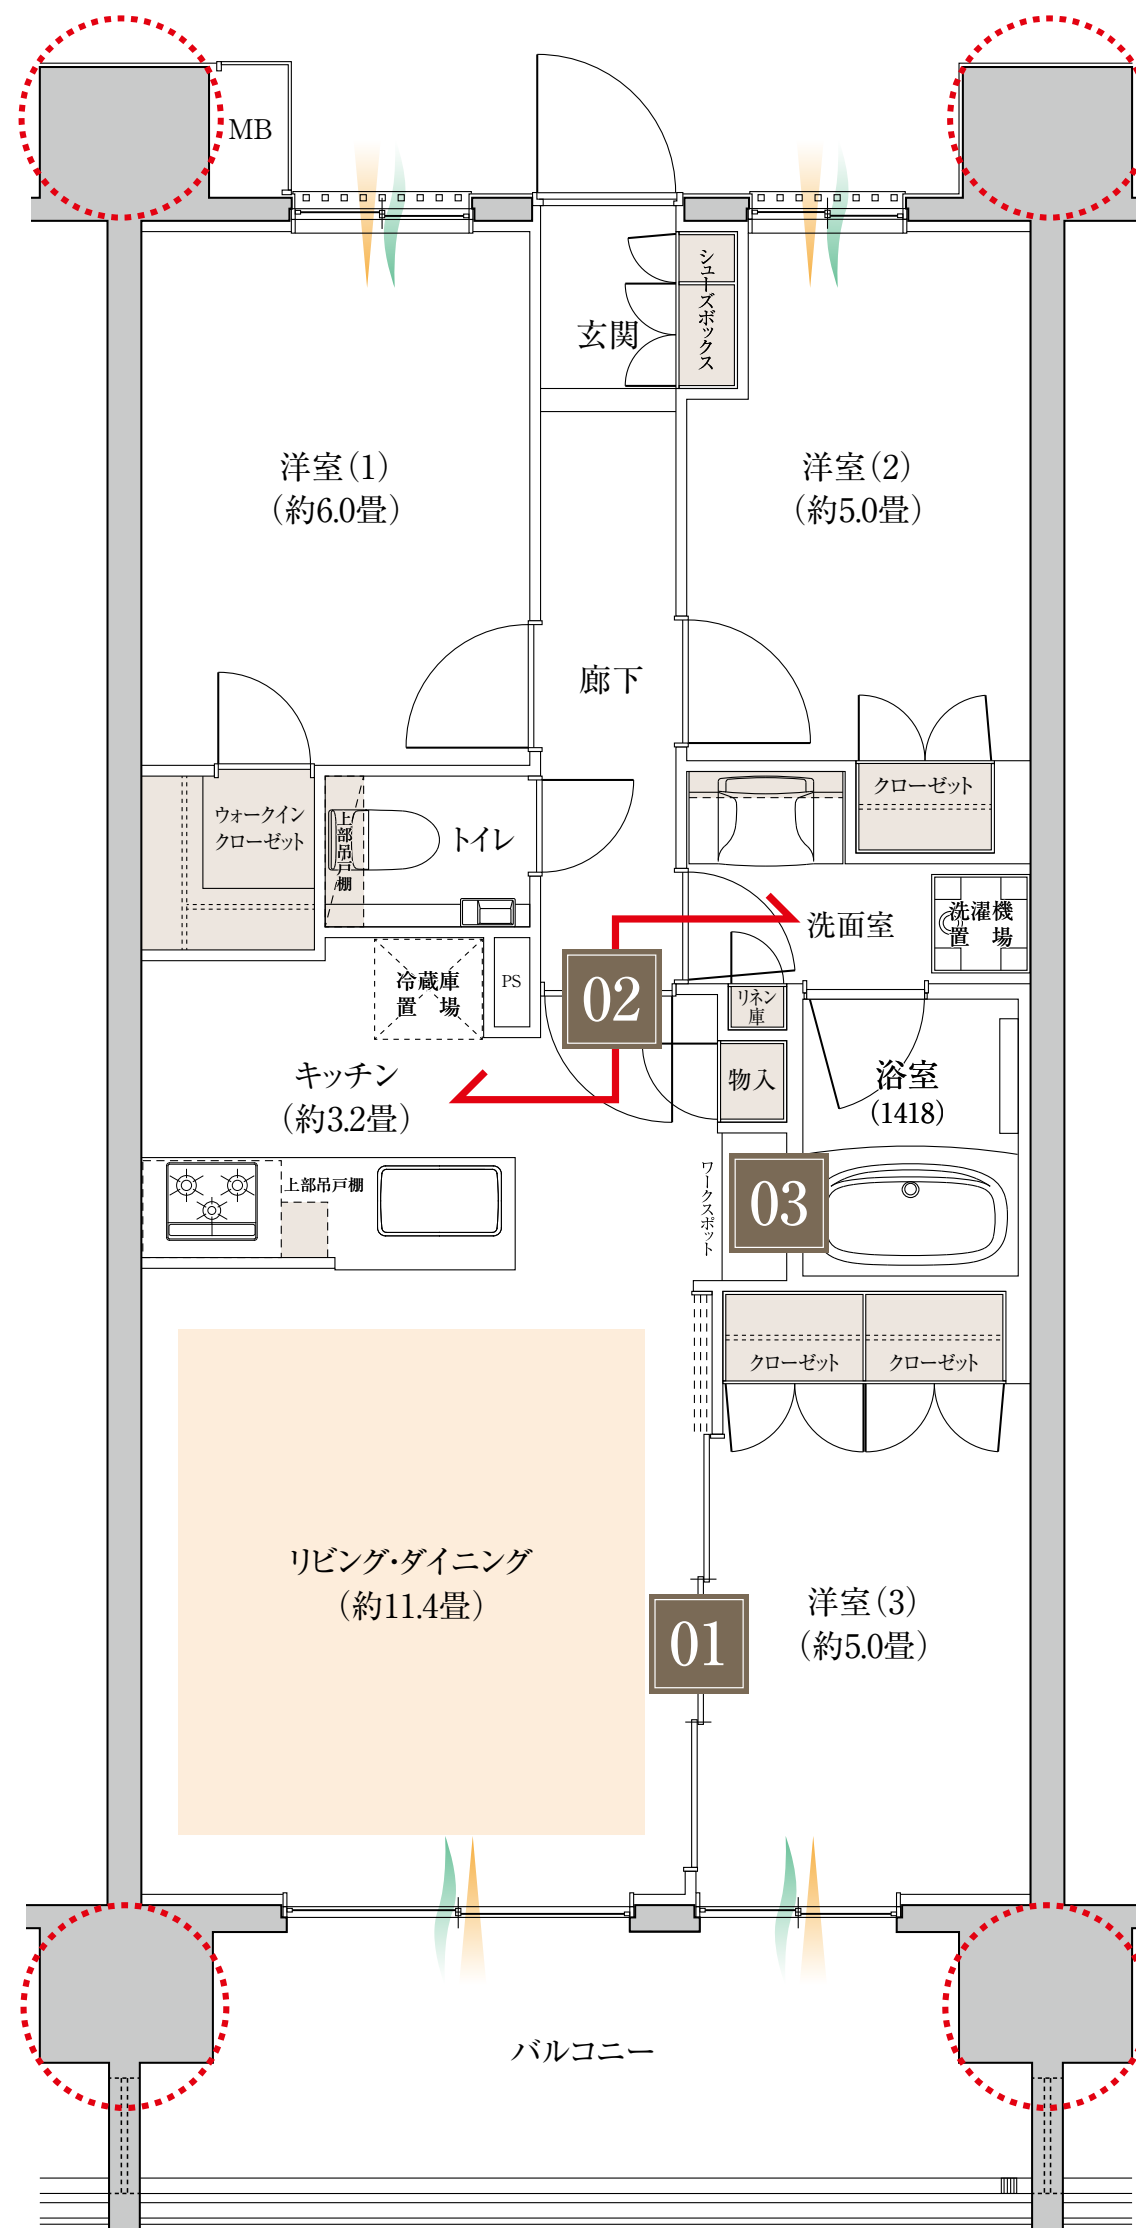

○ : アウトフレーム      ■ : 収納      ■ : 床暖房      ~ : 通風      ~ : 採光

WIC: ウォークインクローゼット      WS: ワークスポット

※掲載の図面は計画段階のもので、実際とは異なる場合があります。