



専有面積 / 66.60 m² [約20.14坪]

バルコニー面積 / 11.40 m²

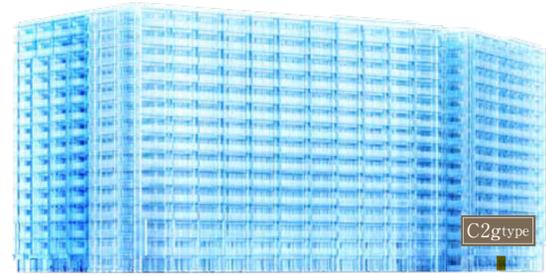

カームコート ブライトコート エアリーコート
外観イメージイラスト

- 01 スライドドアを開放すると約16.4畳の大空間を創出。
- 02 大容量のウォークインクローゼットを洋室(1)に採用。
- 03 アウトドアライフを愉しめる潤い豊かな専用庭付き。

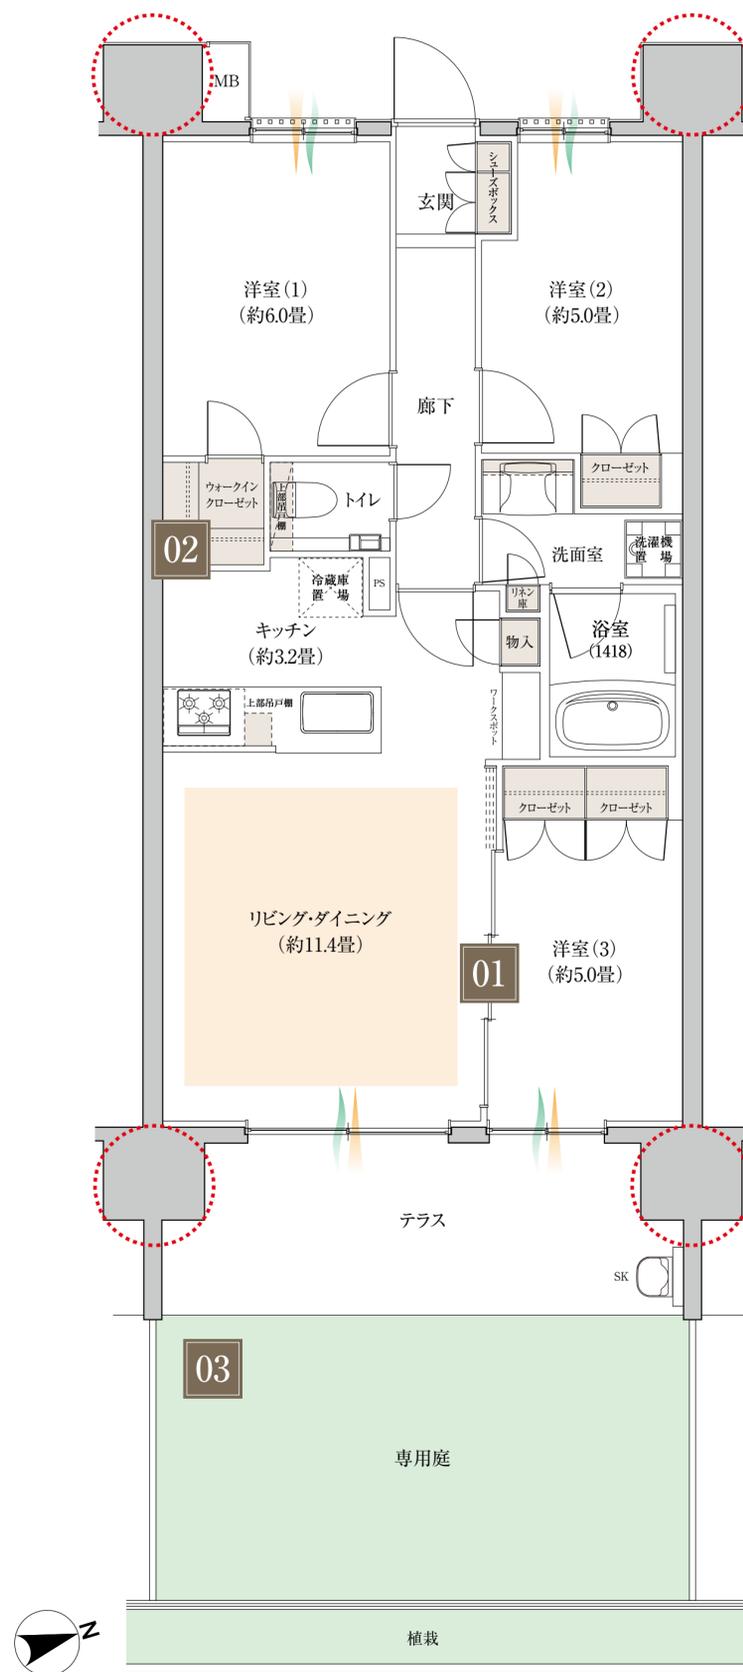

○ : アウトフレーム ■ : 収納 ■ : 床暖房 ~ : 通風 ~ : 採光

WIC: ウォークインクローゼット WS: ワークスポット

※掲載の図面は計画段階のもので、実際とは異なる場合があります。