



専有面積 / 68.10 m² [約20.60坪]

バルコニー面積 / 11.40m²

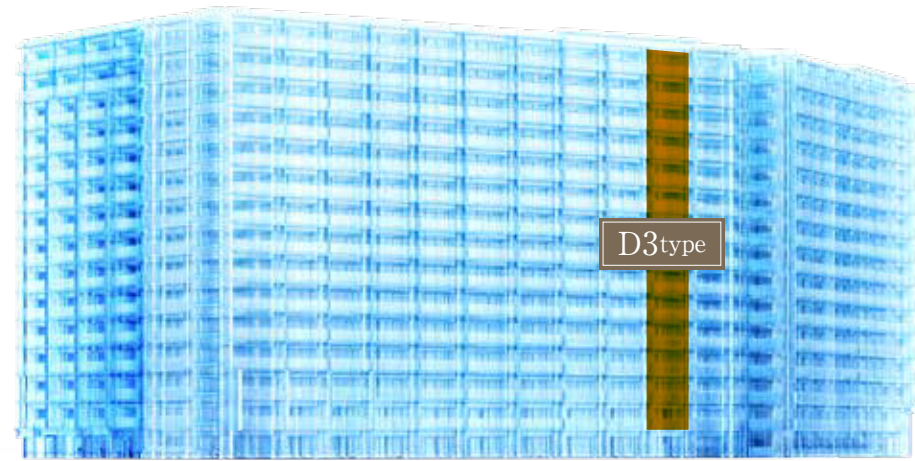

カームコート ブライトコート エアリーコート
外観イメージイラスト

- 01 スライドドアを開放すると約16.8畳の大空間を創出。
- 02 大容量のウォークインクローゼットを洋室(1)に採用。
- 03 洋室(3)には布団クローゼット、マルチクローゼット。

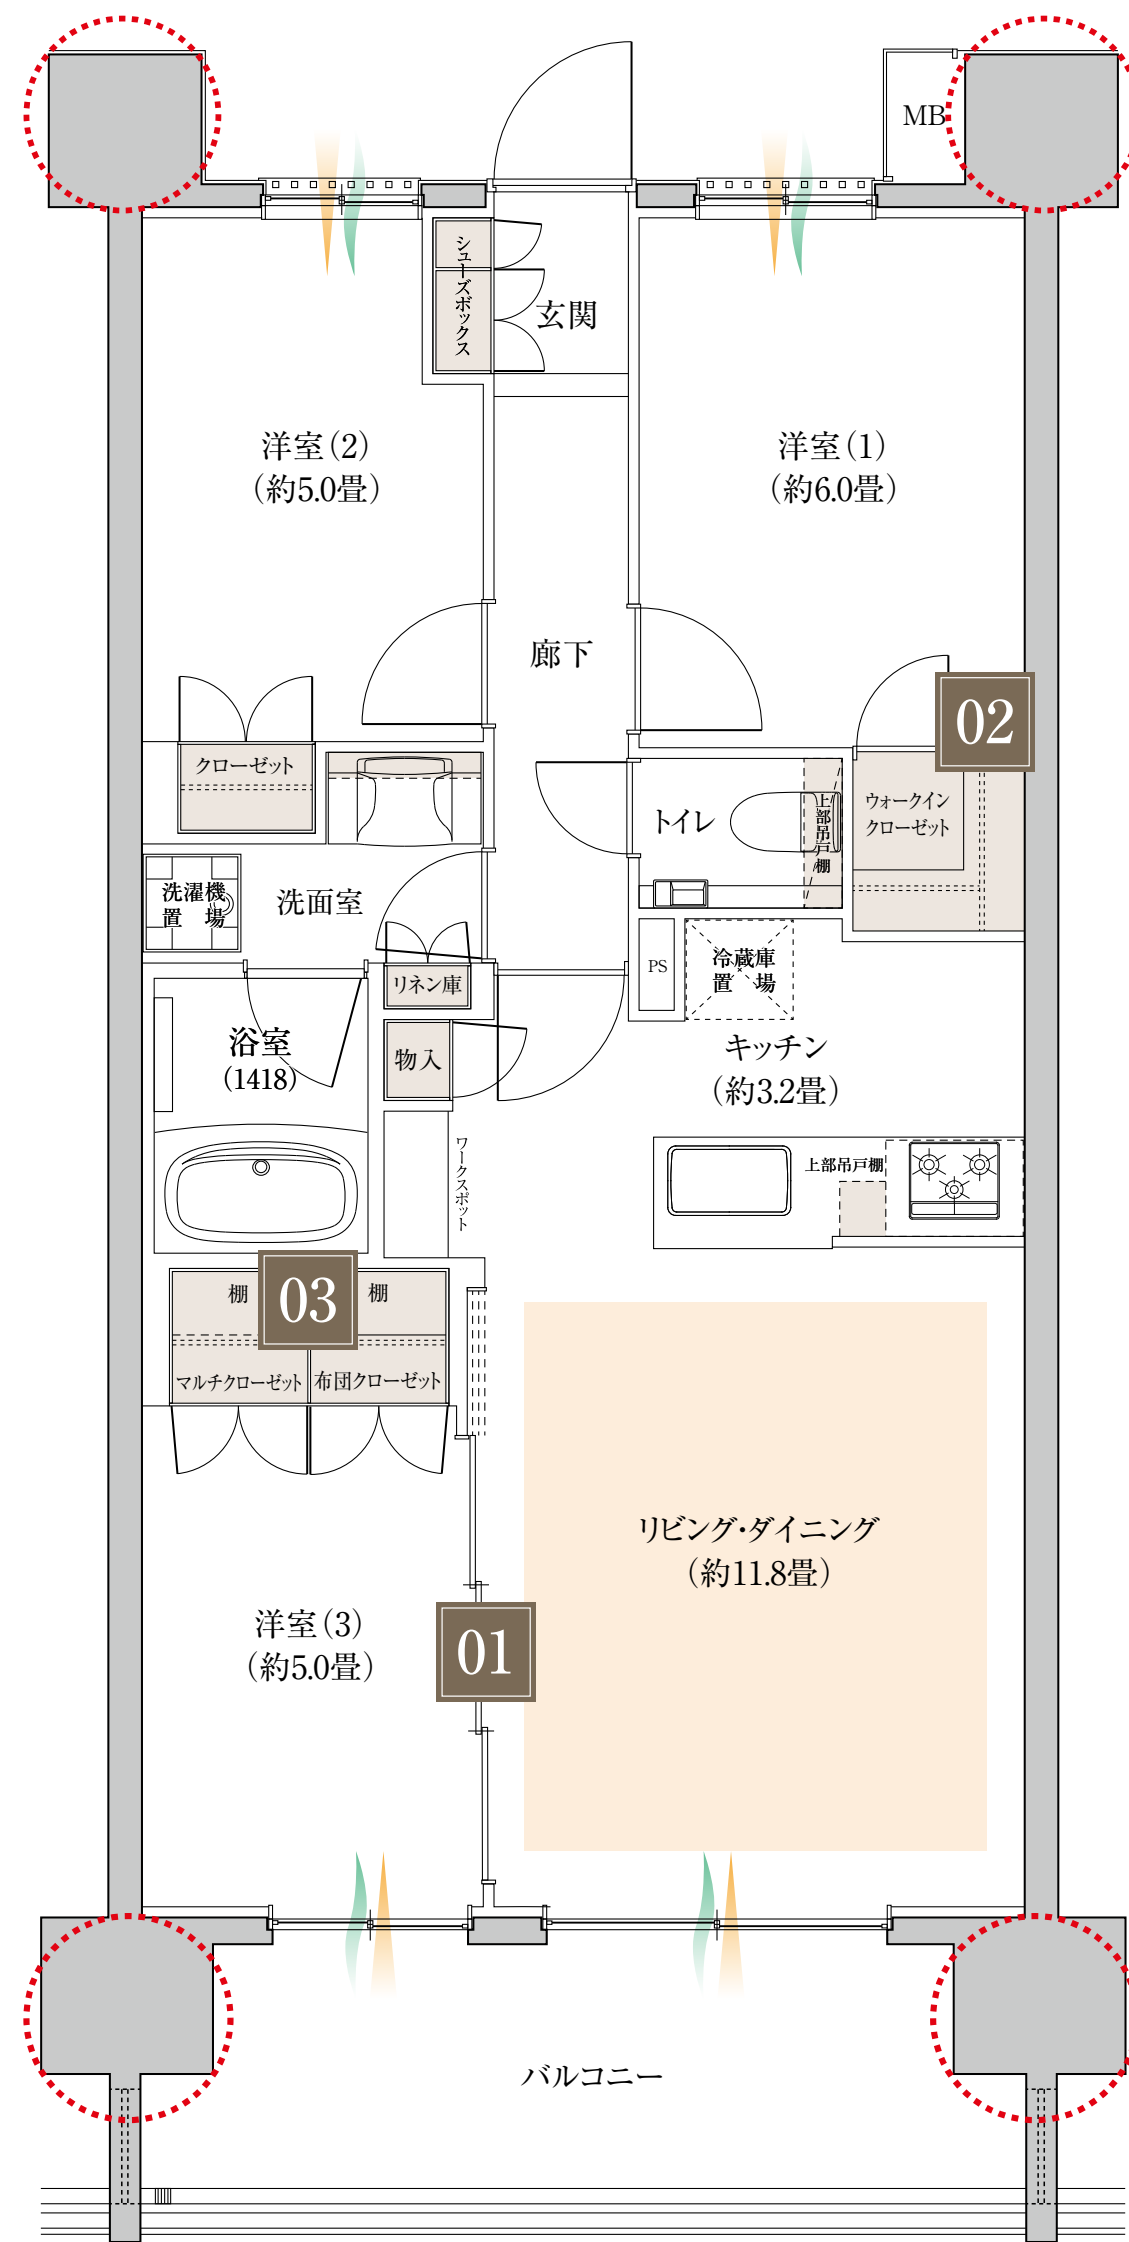

○ : アウトフレーム ■ : 収納 ■ : 床暖房 ~ : 通風 — : 採光

WIC: ウォークインクローゼット MC: マルチクローゼット WS: ワークスポット

※掲載の図面は計画段階のもので、実際とは異なる場合があります。