



専有面積 / **70.37** m<sup>2</sup> [約21.28坪]

バルコニー面積 / 11.78m<sup>2</sup>

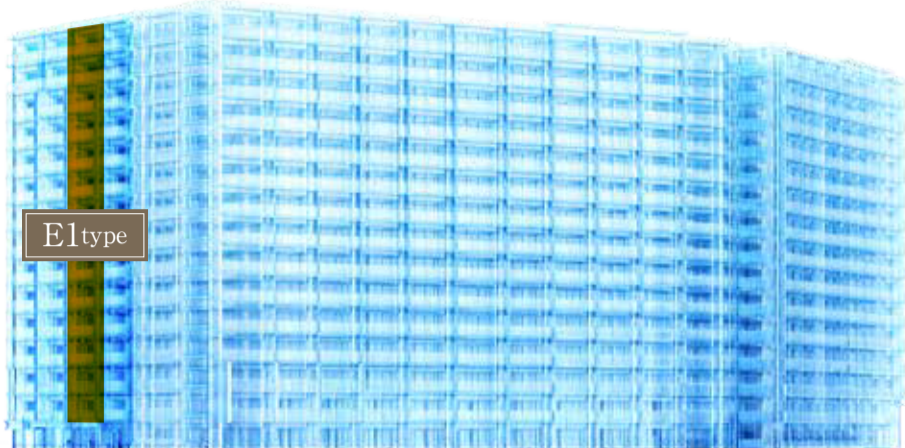

カームコート      ブライトコート      エアリーコート  
外観イメージイラスト

- 01** スライドドアを開放すると約18.2畳の大空間を演出。
- 02** 2箇所の大型収納をはじめ、便利な物入も採用。
- 03** 在宅ワークに便利な収納付きカウンターを設置。

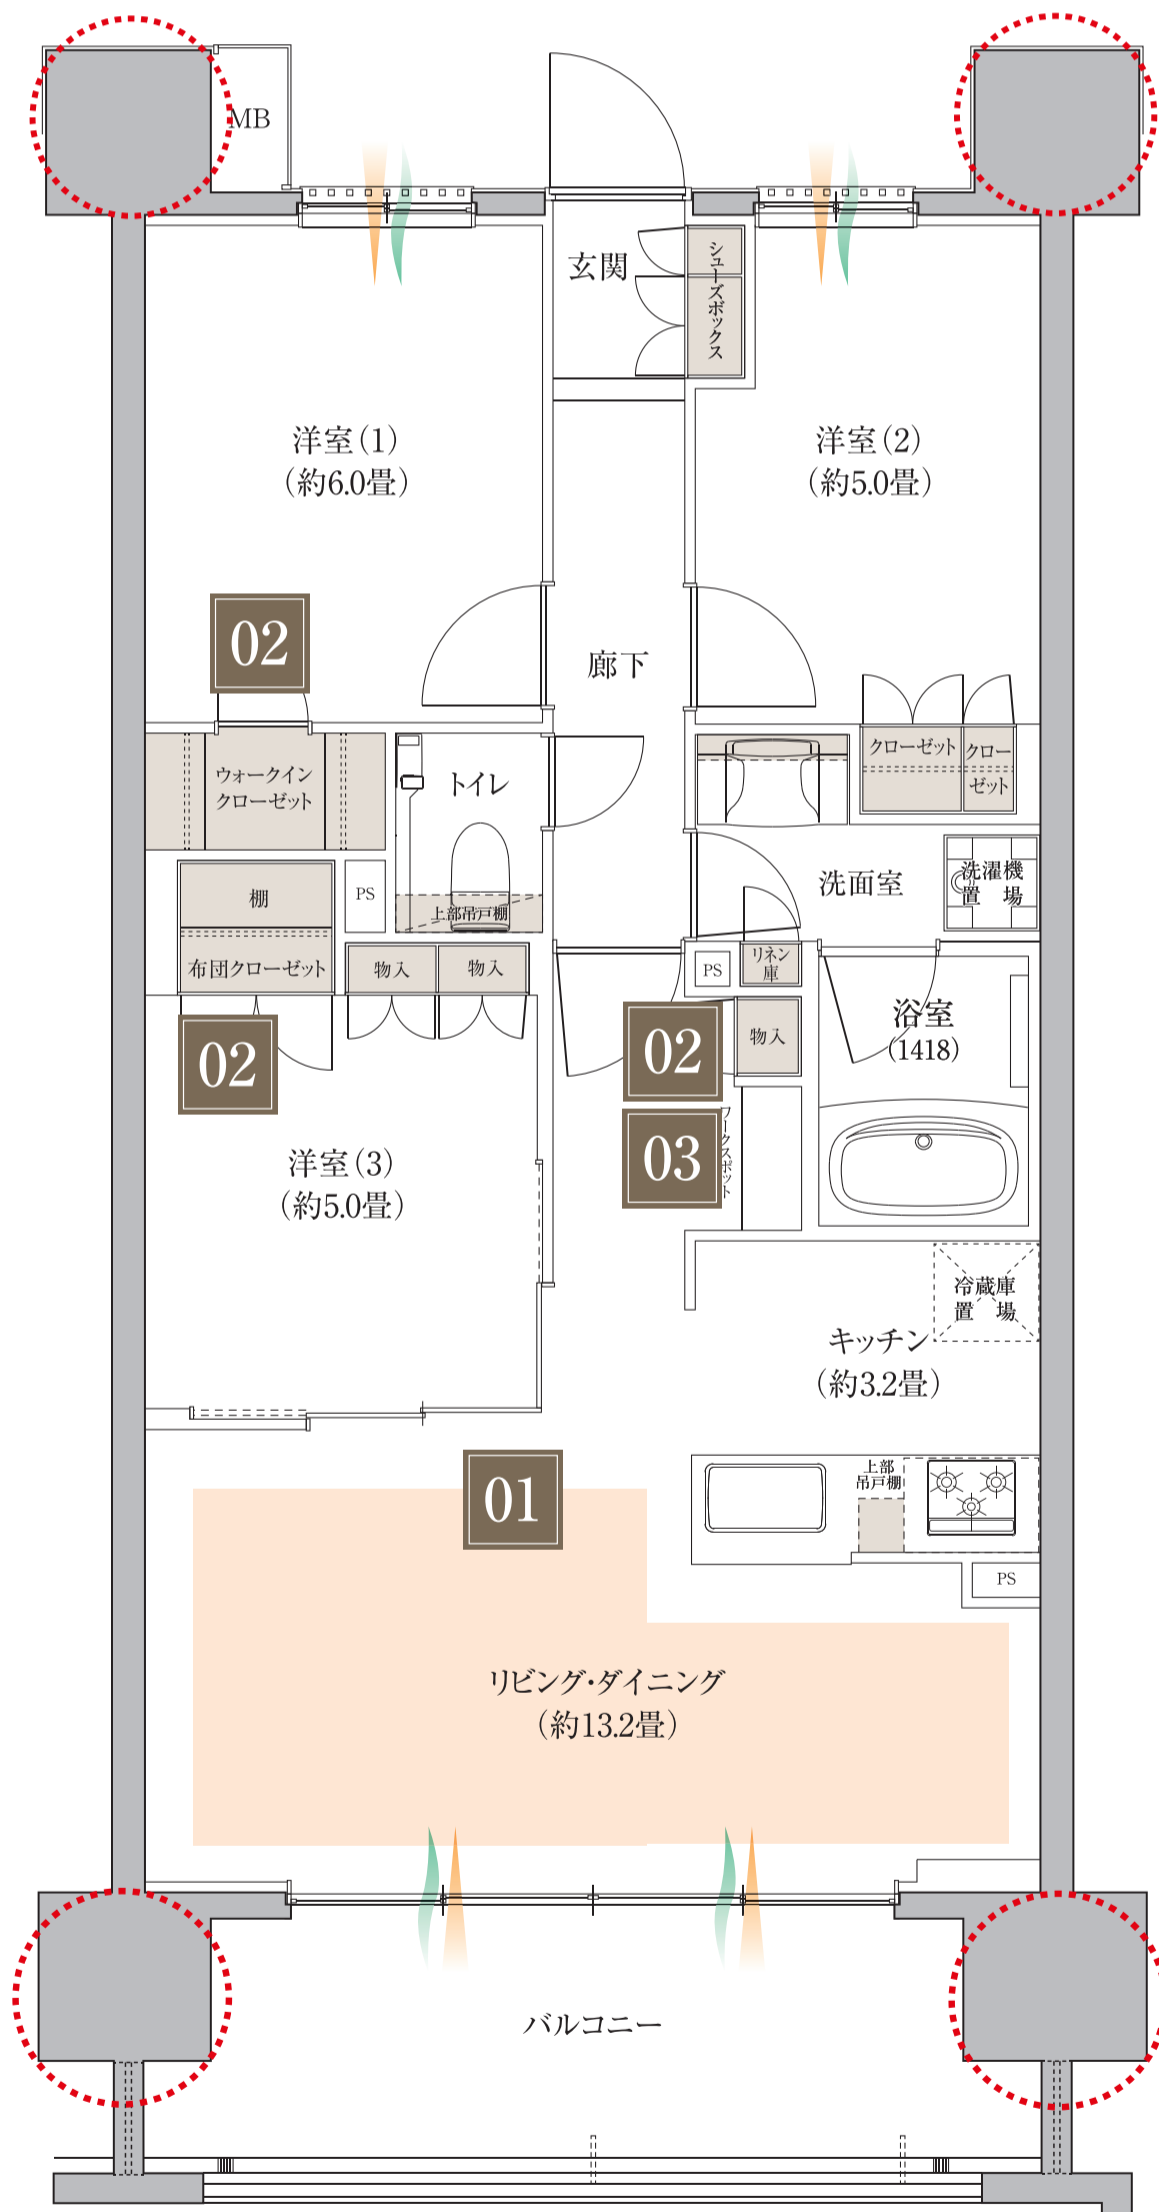

  : アウトフレーム     
  : 収納     
  : 床暖房     
 ~ : 通風     
 ▶ : 採光

WIC: ウォークインクローゼット    MC: マルチクローゼット/布団クローゼット    WS: ワークスポット

※掲載の図面は計画段階のもので、実際とは異なる場合があります。