


専有面積 / 70.37 m² [約21.28坪]



バルコニー面積 / 11.78m²

専用庭面積 / 25.11m²

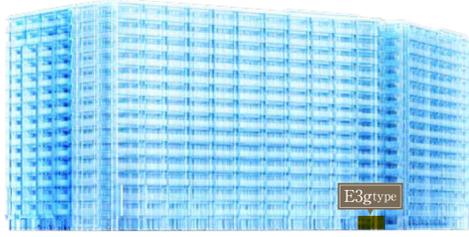

カームコート ブライトコート エアリーコート
 外観イメージイラスト

- 01 一体空間や各居室など、可変性をもたらすスライドドア。
- 02 ウォークインクローゼットや壁面いっぱいの収納を採用。
- 03 アウトドアライフを愉しめる潤い豊かな専用庭付き。

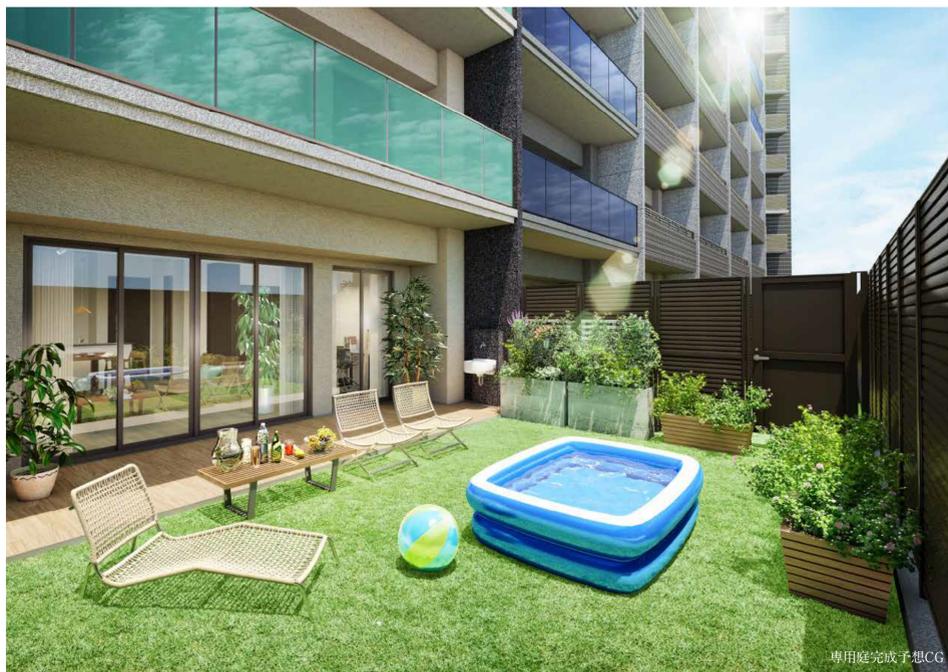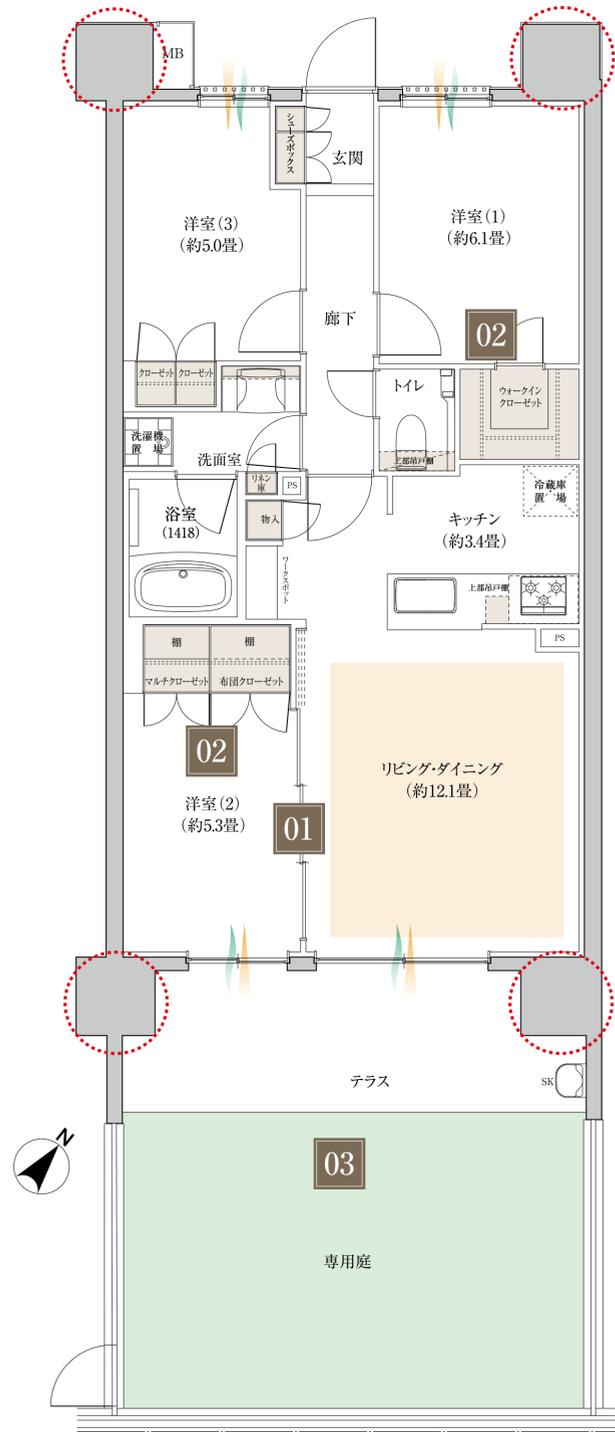

専用庭完成予想CG

○ : アウトフレーム
 : 収納
 : 床暖房
 ~ : 通風
 — : 採光

WIC: ウォークインクローゼット MC: マルチクローゼット WS: ワークスポット

※掲載の図面は計画段階のもので、実際とは異なる場合があります。