




専有面積 / 77.74 m<sup>2</sup> [約23.51坪]

バルコニー面積 / 13.01m<sup>2</sup>

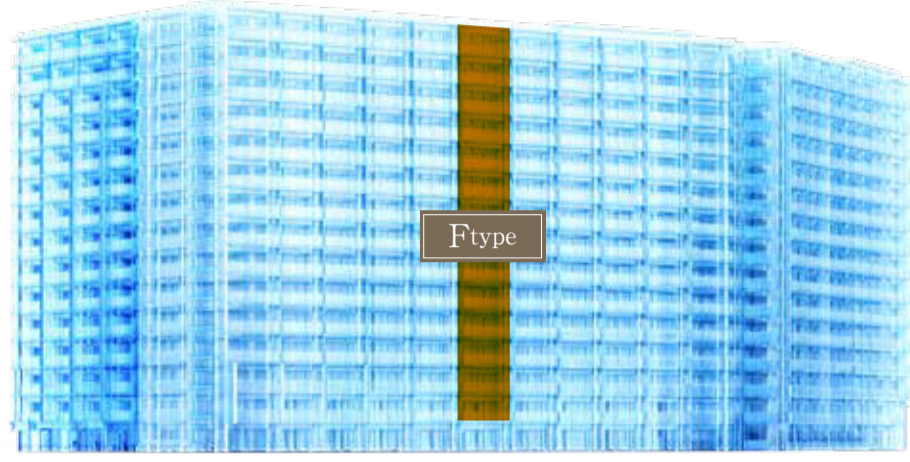

カームコート      ブライトコート      エアリーコート  
外観イメージイラスト

- 01 スライドドアを開放すると約17.2畳の大空間を創出。
- 02 大容量&機能的な大型収納空間を4箇所を設置。
- 03 洋室(1)は約7.0畳のゆとりあるプライベート空間を確保。

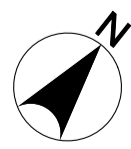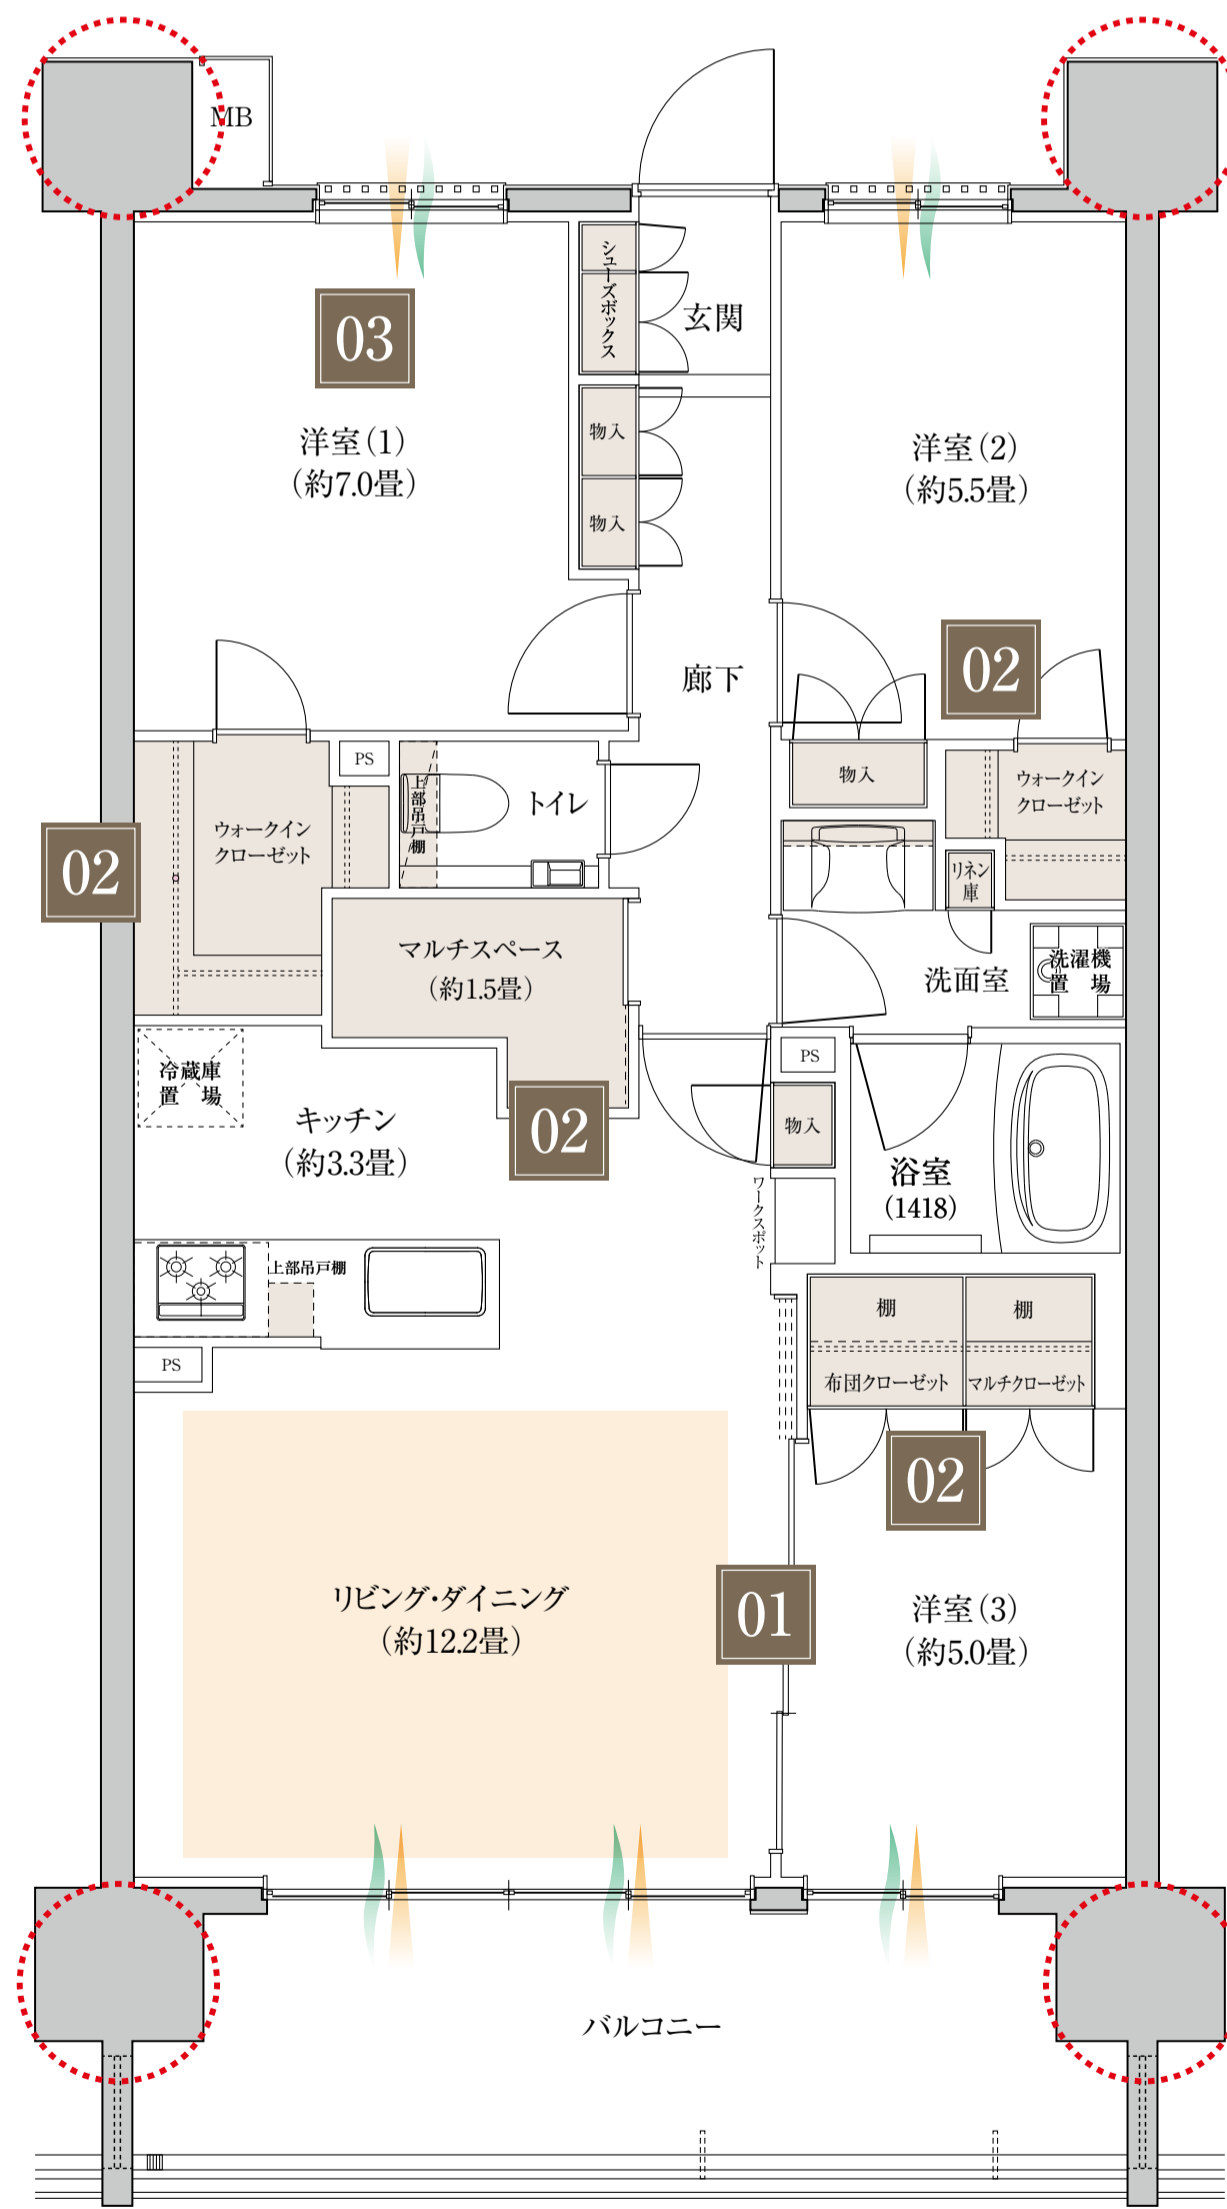

○ : アウトフレーム      ■ : 収納      ■ : 床暖房      ~ : 通風      — : 採光

WIC: ウォークインクローゼット    MS: マルチスペース    MC: マルチクローゼット

※掲載の図面は計画段階のもので、実際とは異なる場合があります。