


専有面積 / 84.78 m<sup>2</sup> [約25.64坪]

バルコニー面積 / 17.27m<sup>2</sup>



カームコート      プライムコート      エアリーコート  
外観イメージイラスト

- 01 全居室とキッチンに採光・通風を叶えた開放的な角住戸。
- 02 スライドドアを開放すると約18.2畳の大空間を創出。
- 03 ウォークインクローゼット、マルチクローゼットを採用。

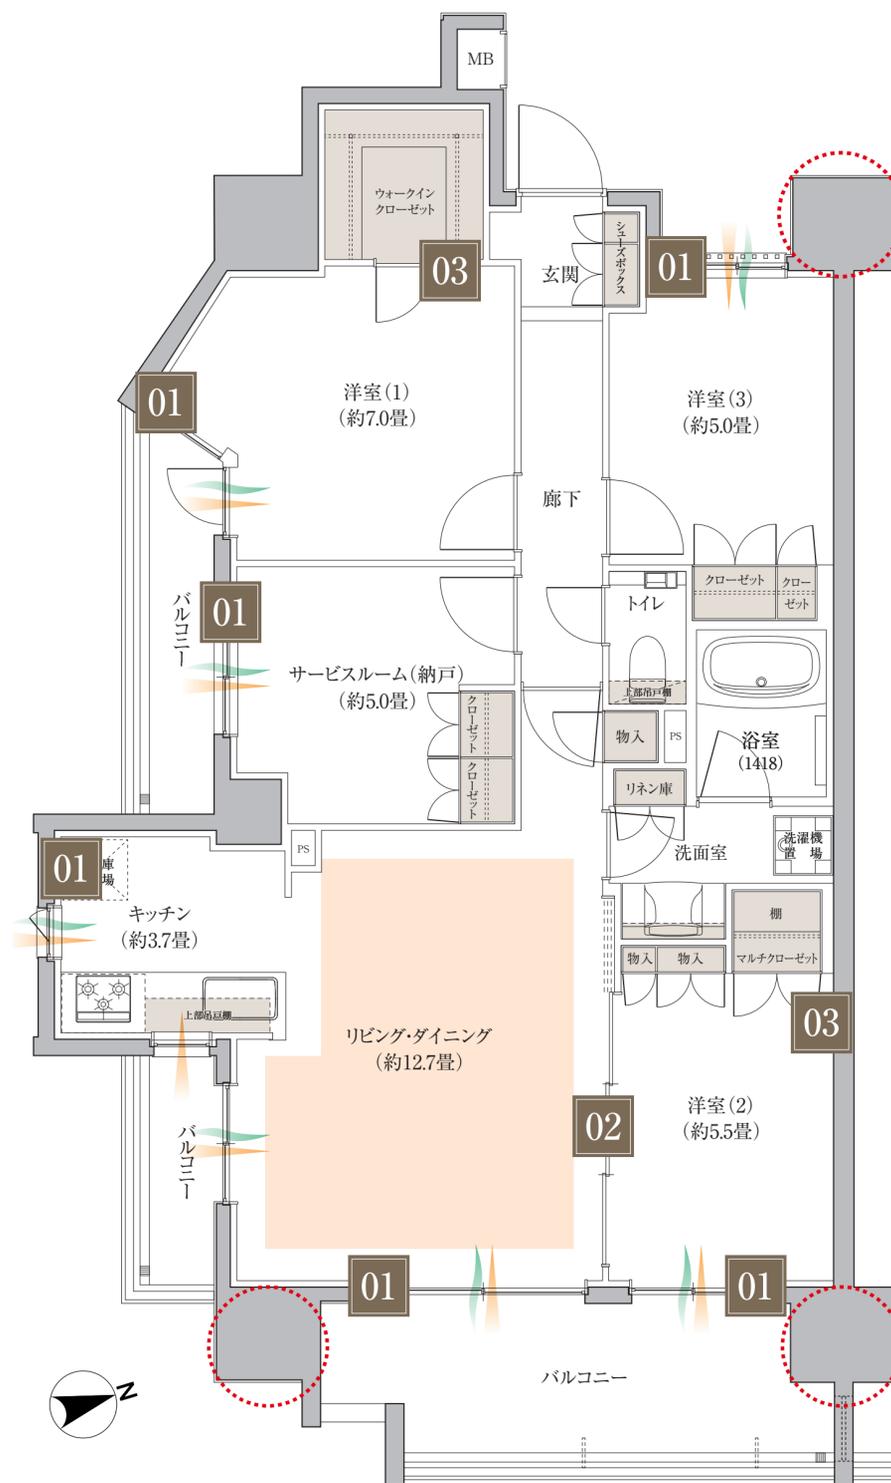

○ : アウトフレーム      ■ : 収納      ■ : 床暖房      〰 : 通風      〰 : 採光

S: サービスルーム WIC: ウォークインクローゼット MC: マルチクローゼット

※掲載の図面は計画段階のもので、実際とは異なる場合があります。