


専有面積 / **84.82** m<sup>2</sup> [約25.65坪]

バルコニー面積 / 16.83m<sup>2</sup>    サービスバルコニー面積 / 2.30m<sup>2</sup>



カームコート    ブライトコート    エアリーコート  
外観イメージイラスト

- 01 全居室とキッチンに採光・通風を叶えた開放的な角住戸。
- 02 スライドドアを開放すると約18.7畳の大空間を創出。
- 03 ウォークインクローゼット、マルチクローゼットを採用。

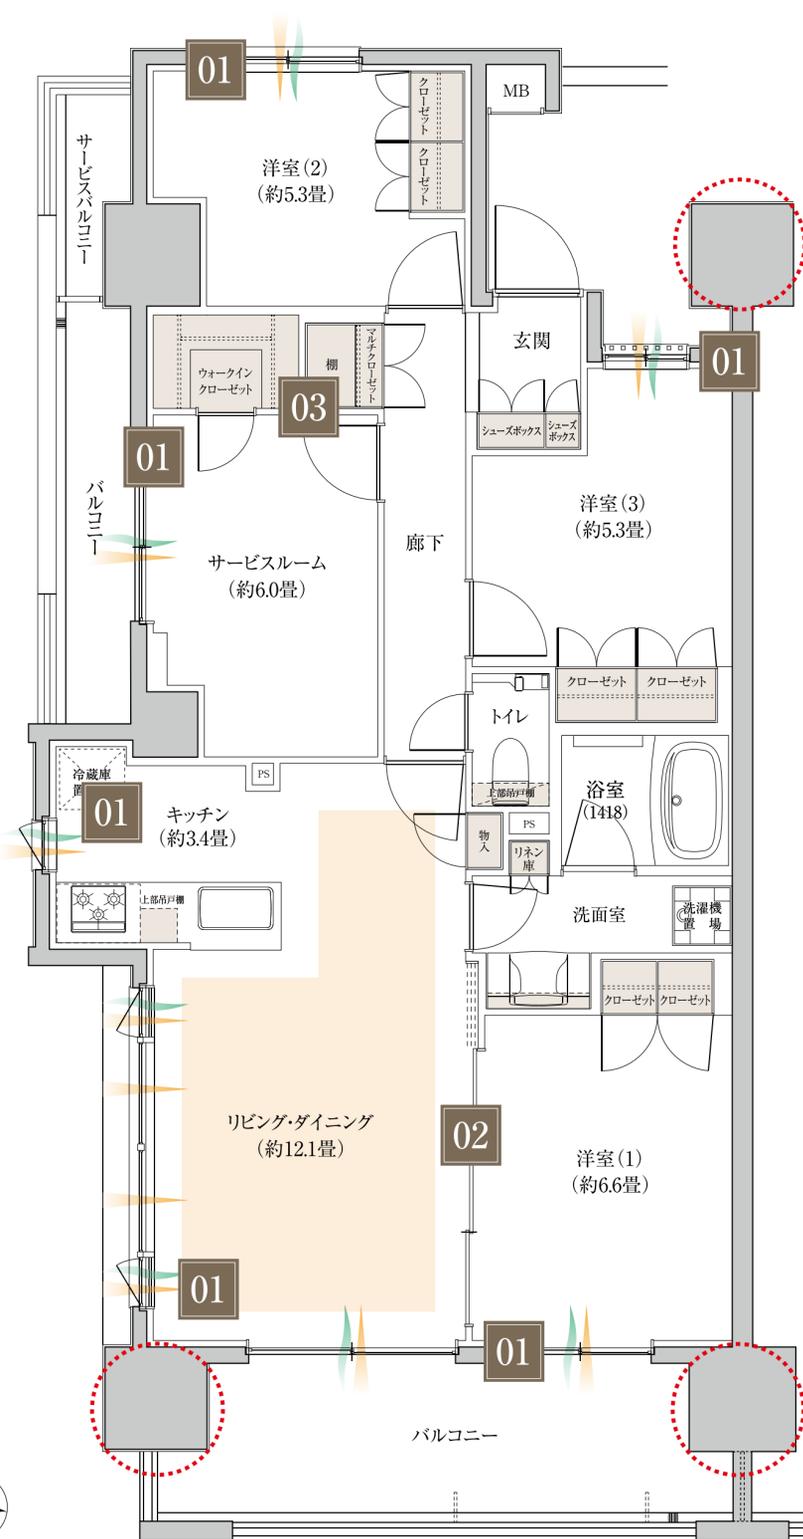

○ : アウトフレーム    ■ : 収納    ■ : 床暖房    ~ : 通風    ~ : 採光

S: サービスルーム    WIC: ウォークインクローゼット    MC: マルチクローゼット

※掲載の図面は計画段階のもので、実際とは異なる場合があります。