



専有面積 / 87.97 m² [約26.61坪]

バルコニー面積 / 19.24m² サービスバルコニー面積 / 2.04m²

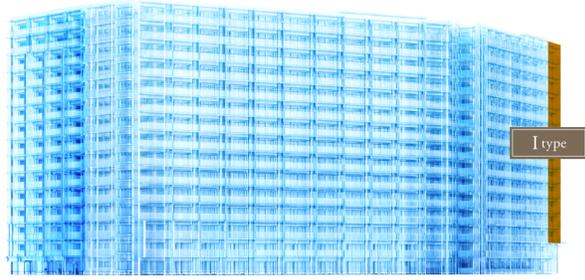

カームコート ブライトコート エアリーコート
外観イメージイラスト

- 01 LDと洋室(1)は開放感あふれる2面採光を実現。
- 02 2箇所の大型収納をはじめ、便利な物入も採用。
- 03 採光・通風の他、ワークスポットも備えたキッチン。

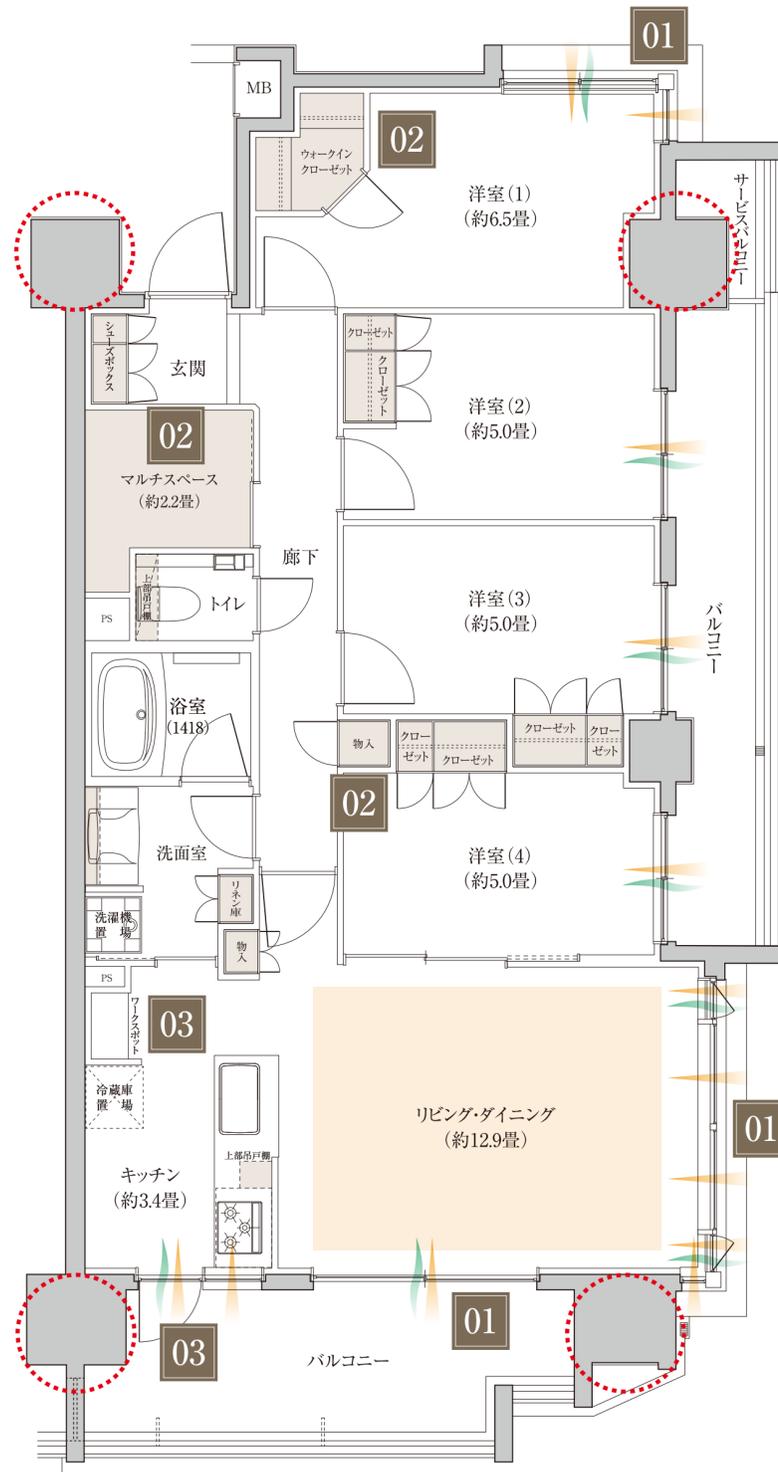

○ : アウトフレーム ■ : 収納 ■ : 床暖房 ~ : 通風 ~ : 採光

WIC : ウォークインクローゼット MC : マルチクローゼット WS : ワークスポット
※掲載の図面は計画段階のもので、実際とは異なる場合があります。