


専有面積 / **88.44** m² [約26.75坪]


バルコニー面積 / 18.16m²

サービスバルコニー面積 / 1.35m²

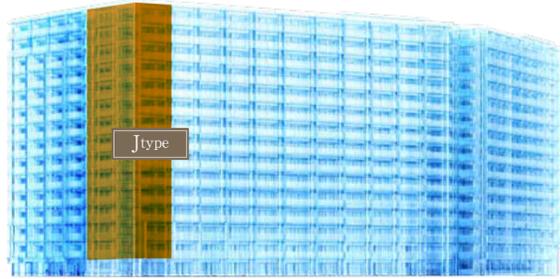

カームコート ブライトコート エアリーコート
外観イメージイラスト

- 01** キッチン・洗面室・浴室を結ぶ効率的な家事動線。
- 02** 収納庫や仕事場などマルチに利用できる空間を確保。
- 03** 2面採光のコーナーサッシをLDと洋室(2)に採用。

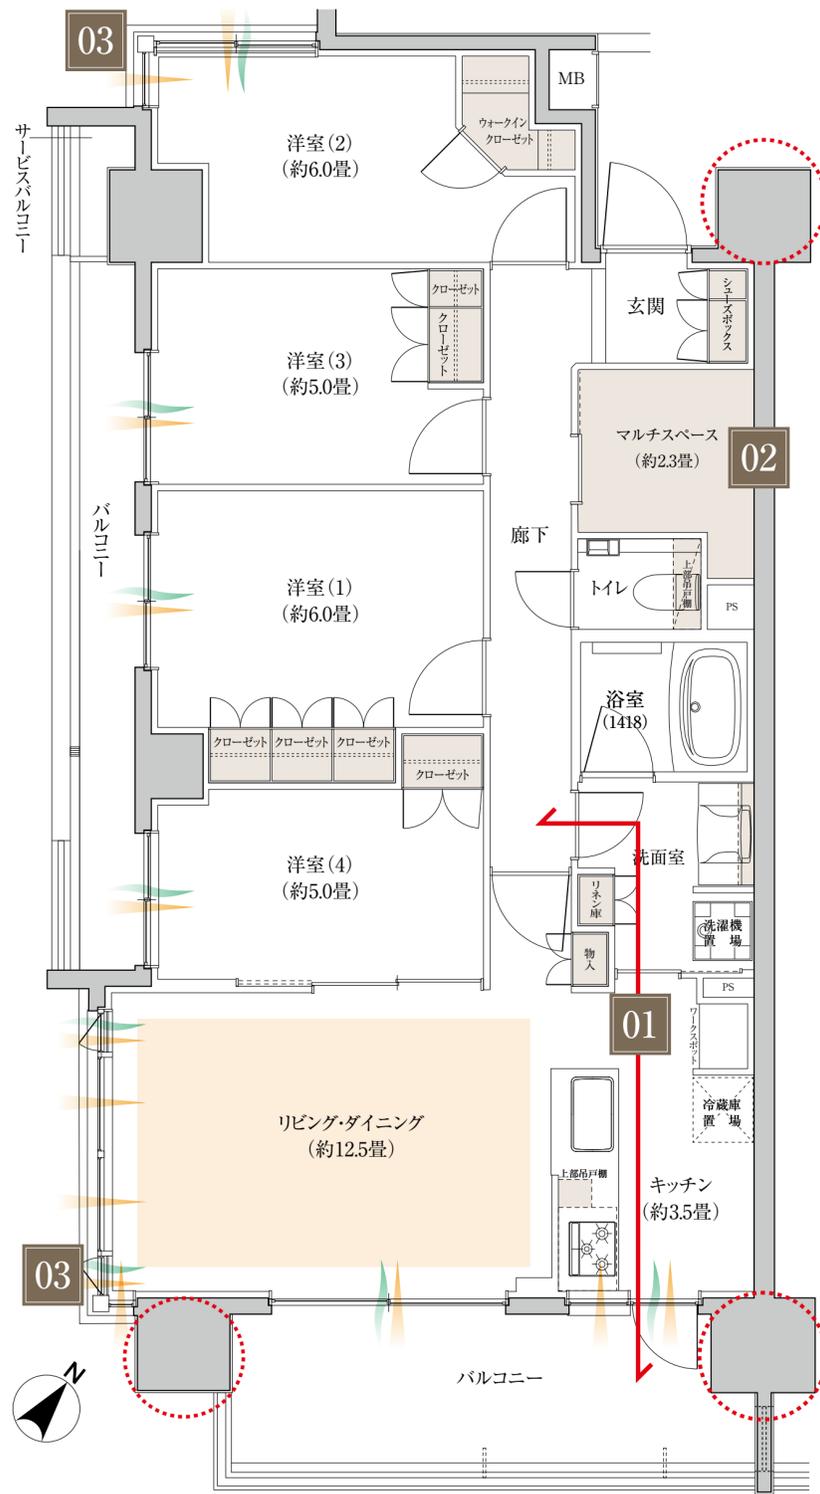

○ : アウトフレーム ■ : 収納 ■ : 床暖房 〰 : 通風 〰 : 採光

WIC: ウォークインクローゼット MS: マルチスペース

※掲載の図面は計画段階のもので、実際とは異なる場合があります。