

COCOCHI FIRST PROJECT

平面詳細図

年間46,000戸の分譲住宅供給

分譲住宅 日本一

 **飯田グループホールディングス**
東証プライム上場・資本金100億円（2023年3月31日現在）

事業主(売主)

 **飯田グループホールディングス**
 **パラダイスリゾート株式会社**

販売提携(代理)

 **長谷工 アーベスト**
HASEKO

PLAN BOOK

Room Plan
type **A** 2LDK+SIC

Scale : 1/70


58.83㎡ (約17.79坪)
□バルコニー面積:10.07㎡(約3.04坪)
SIC:シューズインクローゼット

□天井高表(単位:約mm)

玄関	約2,220
廊下	約2,150
リビング・ダイニング	3~6階 約2,450
	7~10階 約2,400
	2・11~15階 約2,500
洋室	3~6階 約2,450
	7~10階 約2,400
	2・11~15階 約2,500
キッチン	約2,300
トイレ	約2,150
洗面室	約2,150
SIC	約2,220

□ TYPE凡例

- 分電盤
- 情報スペース
- 2口コンセント
- アース付き2口コンセント
- 防水コンセント
- エアコン用コンセント
- マルチメディアコンセント (2口コンセント・TV・インターネット)
- マルチメディアコンセント (2口コンセント・TV・電話・インターネット)
- TEL・LAN用コンセント(2口コンセント付)
- 引掛シーリング
- ダウンライト
- 保安灯
- ライン照明
- 換気口
- 梁付換気扇
- 浴室暖房乾燥機
- 壁付給気口
- 浴室暖房乾燥機リモコン
- 給湯器リモコン
- 床暖房リモコン
- インターホン(親機)
- インターホン(子機)
- 自火報知器
- 給水栓
- 混合水栓
- シャワー付混合水栓
- 防犯センサー(1Fのみ)
- エアコン(室内機想定位置)
- エアコン(室外機想定位置)
- 給湯器
- 出入り可能窓
- 給気口
- エアコン用スリーブ
- カーテンレール(W)
- 床暖房範囲
- マルチシンク
- 段差

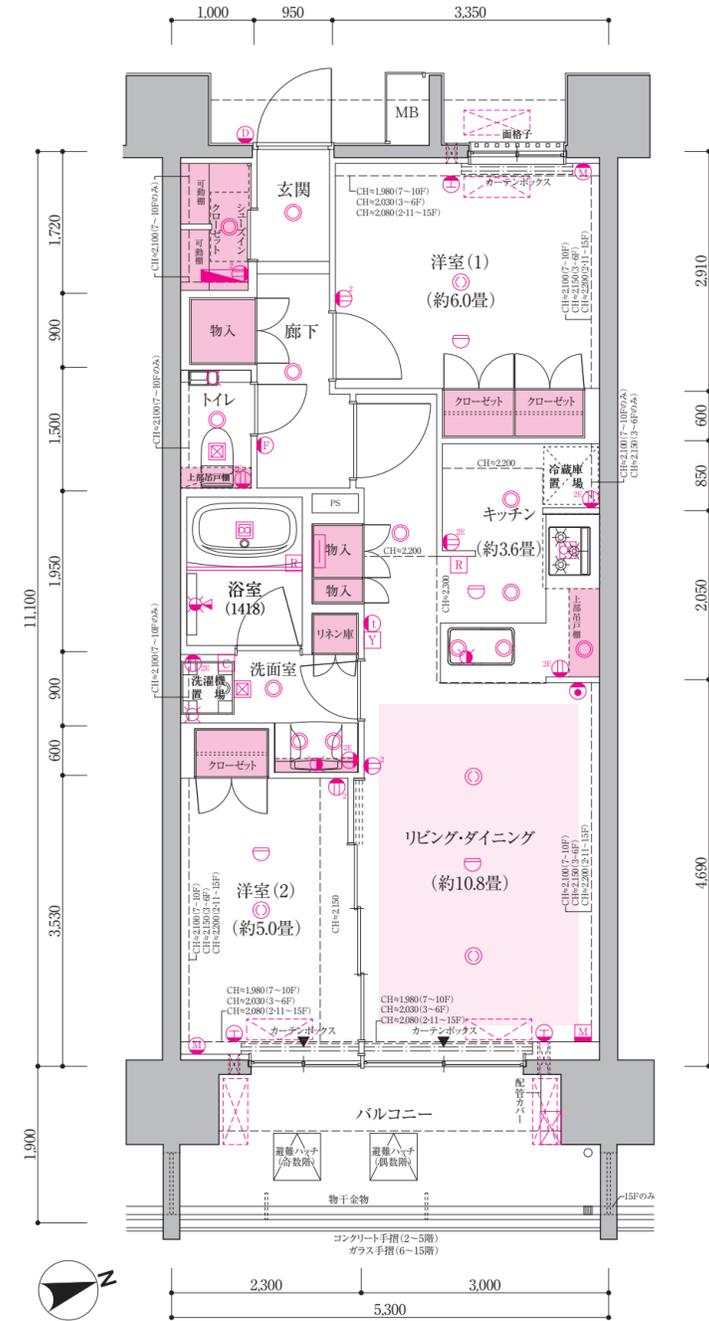

15F	G	C2	C3	C2	C3	C1	A	I
14F	G	C2	C3	C2	C3	C1	A	I
13F	G	C2	C3	C2	C3	C1	A	I
12F	G	C2	C3	C2	C3	C1	A	I
11F	G	C2	C3	C2	C3	C1	A	I
10F	G	C2	C3	C2	C3	C1	A	I
9F	G	C2	C3	C2	C3	C1	A	I
8F	G	C2	C3	C2	C3	C1	A	I
7F	G	C2	C3	C2	C3	C1	A	I
6F	G	C2	C3	C2	C3	C1	A	I
5F	G	C2	C3	C2	C3	C1	A	I
4F	G	C2	C3	C2	C3	C1	A	I
3F	G	C2	C3	C2	C3	C1	A	I
2F	G	C2	C3	C2	C3	C1	A	I
1F	Gg	C2g	C3g	C2g	C3g	C1g	A	I
エアリーコート								

Room Plan
type **B1** 1LDK+S+WIC

Scale : 1/70


60.15㎡ (約18.19坪)

□バルコニー面積:10.07㎡(約3.04坪)


S:サービスルーム(納戸) WIC:ウォークインクローゼット

□天井高表(単位:約mm)

玄関	約2,220
廊下	約2,150
リビング・ダイニング	3~6階 約2,450
	7~10階 約2,400
	211~15階 約2,500
洋室	3~6階 約2,450
サービスルーム(納戸)	7~10階 約2,400
	211~15階 約2,500
キッチン	約2,300
トイレ	約2,150
洗面室	約2,150
WIC	約2,150

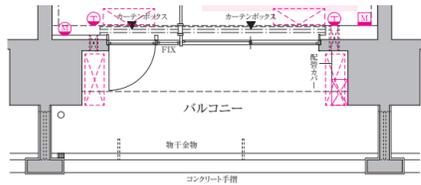


□ 2-3階部分図 Scale : 1/90

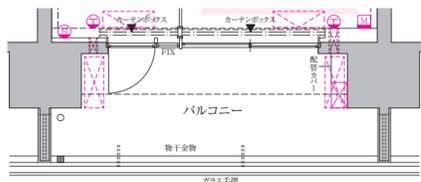

□ 10-11-14-15階部分図 Scale : 1/90

15F	J	B2	B1	D3'	D5'	F	D4	D1	D5	D3	E3
14F	J	B2	B1	D3'	D5'	F	D4	D1	D5	D3	E3
13F	J	B2	B1	D3'	D5'	F	D4	D1	D5	D3	E3
12F	J	B2	B1	D3'	D5'	F	D4	D1	D5	D3	E3
11F	J	B2	B1	D3'	D5'	F	D4	D1	D5	D3	E3
10F	J	B2	B1	D3'	D5'	F	D4	D1	D5	D3	E3
9F	J	B2	B1	D3'	D5'	F	D4	D1	D5	D3	E3
8F	J	B2	B1	D3'	D5'	F	D4	D1	D5	D3	E3
7F	J	B2	B1	D3'	D5'	F	D4	D1	D5	D3	E3
6F	J	B2	B1	D3'	D5'	F	D4	D1	D5	D3	E3
5F	J	B2	B1	D3'	D5'	F	D4	D1	D5	D3	E3
4F	J	B2	B1	D3'	D5'	F	D4	D1	D5	D3	E3
3F	J	B2	B1	D3'	D5'	F	D4	D1	D5	D3	E3
2F	J	B2	B1	D3'	D5'	F	D4	D1	D5	D3	E3
1F	Jg	B2g	B1g	D3'g	D5'g	Fg	D4g	D1g	D5g	D3g	E3g

ブライトコート

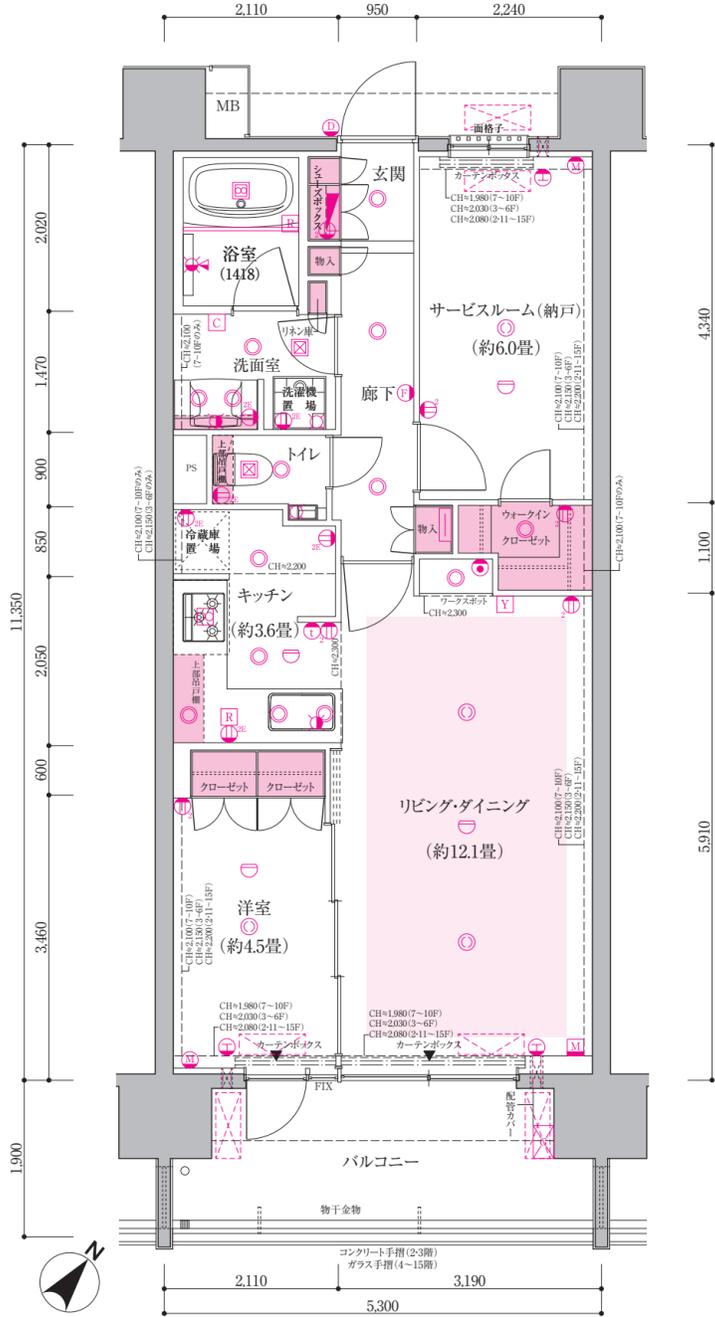

Room Plan
type **B1g** 1LDK+S+WIC

Scale : 1/70

60.15㎡ (約18.19坪)

□テラス面積:10.07㎡(約3.04坪)

□専用庭面積:20.39㎡(約6.16坪)


S:サービスルーム(納戸) WIC:ウォークインクローゼット

□天井高表(単位:約mm)

玄関	約2,290
廊下	約2,150
リビング・ダイニング	約2,500
洋室	約2,500
サービスルーム(納戸)	約2,300
キッチン	約2,150
トイレ	約2,150
洗面室	約2,150
WIC	約2,150

15F	J	B2	B1	D3'	D5'	F	D4	D1	D5	D3	E3
14F	J	B2	B1	D3'	D5'	F	D4	D1	D5	D3	E3
13F	J	B2	B1	D3'	D5'	F	D4	D1	D5	D3	E3
12F	J	B2	B1	D3'	D5'	F	D4	D1	D5	D3	E3
11F	J	B2	B1	D3'	D5'	F	D4	D1	D5	D3	E3
10F	J	B2	B1	D3'	D5'	F	D4	D1	D5	D3	E3
9F	J	B2	B1	D3'	D5'	F	D4	D1	D5	D3	E3
8F	J	B2	B1	D3'	D5'	F	D4	D1	D5	D3	E3
7F	J	B2	B1	D3'	D5'	F	D4	D1	D5	D3	E3
6F	J	B2	B1	D3'	D5'	F	D4	D1	D5	D3	E3
5F	J	B2	B1	D3'	D5'	F	D4	D1	D5	D3	E3
4F	J	B2	B1	D3'	D5'	F	D4	D1	D5	D3	E3
3F	J	B2	B1	D3'	D5'	F	D4	D1	D5	D3	E3
2F	J	B2	B1	D3'	D5'	F	D4	D1	D5	D3	E3
1F	Jg	B2g	B1g	D3'g	D5'g	Fg	D4g	D1g	D5g	D3g	E3g

ブライトコート

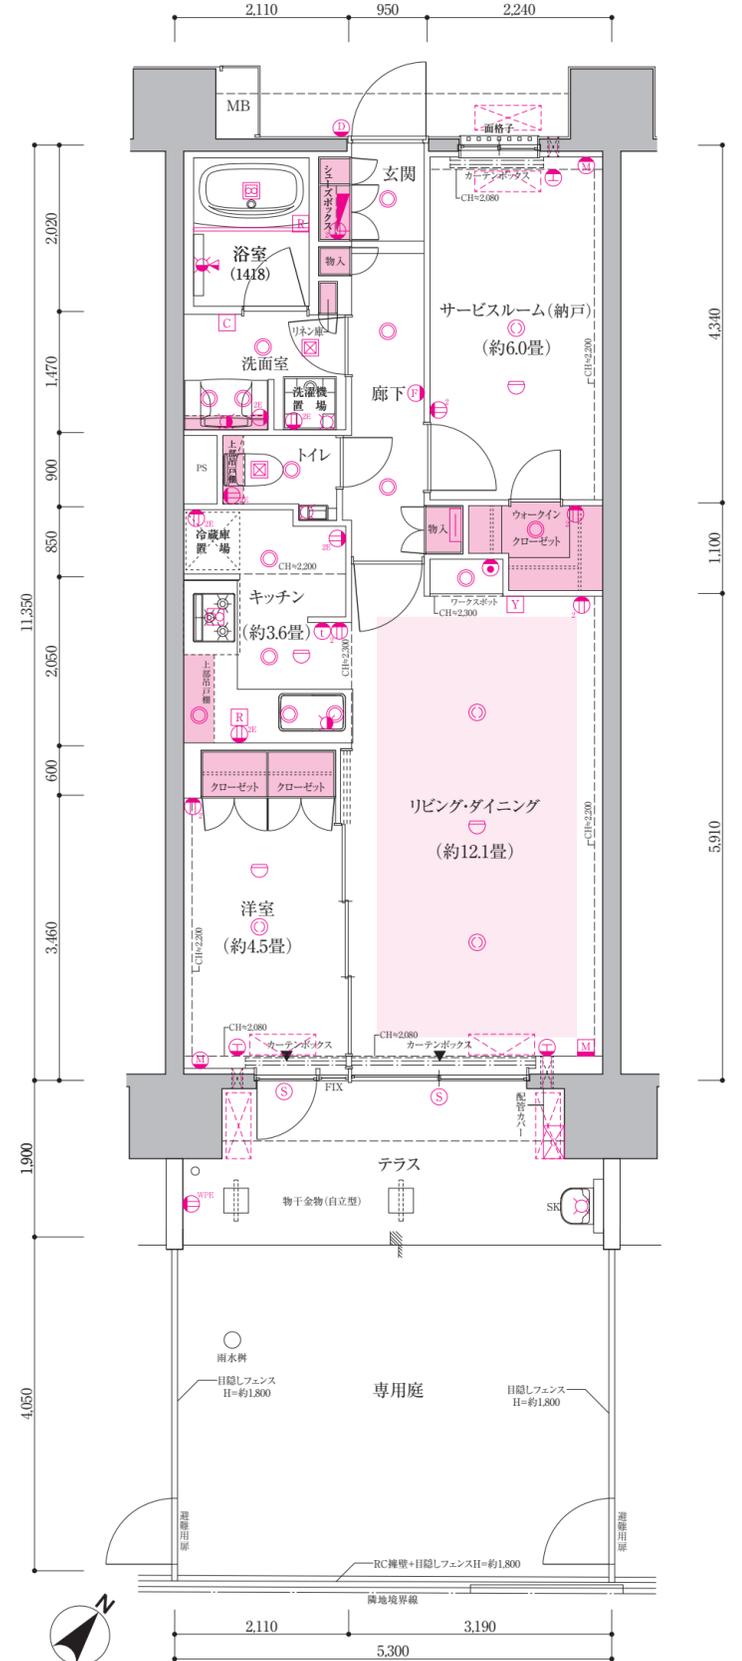

Room Plan
type **B2** 1LDK+S+2WIC+MS

Scale : 1/70

60.15㎡ (約18.19坪)

□バルコニー面積:10.07㎡(約3.04坪)


S:サービスルーム(納戸) WIC:ウォークインクローゼット MS:マルチスペース

□天井高表(単位:約mm)

玄関	約2,220
廊下	約2,150
リビング・ダイニング	3~6階 約2,450
	7~10階 約2,400
	211~15階 約2,500
洋室	3~6階 約2,450
サービスルーム(納戸)	7~10階 約2,400
	211~15階 約2,500
キッチン	約2,300
トイレ	約2,150
洗面室	約2,150
WIC	約2,150
マルチスペース	約2,300




□2-3階部分図 Scale: 1/90

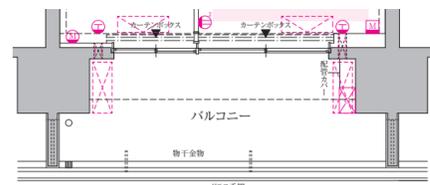

□10-11-14-15階部分図 Scale: 1/90

15F	J	B2	B1	D3'	D5'	F	D4	D1	D5	D3	E3
14F	J	B2	B1	D3'	D5'	F	D4	D1	D5	D3	E3
13F	J	B2	B1	D3'	D5'	F	D4	D1	D5	D3	E3
12F	J	B2	B1	D3'	D5'	F	D4	D1	D5	D3	E3
11F	J	B2	B1	D3'	D5'	F	D4	D1	D5	D3	E3
10F	J	B2	B1	D3'	D5'	F	D4	D1	D5	D3	E3
9F	J	B2	B1	D3'	D5'	F	D4	D1	D5	D3	E3
8F	J	B2	B1	D3'	D5'	F	D4	D1	D5	D3	E3
7F	J	B2	B1	D3'	D5'	F	D4	D1	D5	D3	E3
6F	J	B2	B1	D3'	D5'	F	D4	D1	D5	D3	E3
5F	J	B2	B1	D3'	D5'	F	D4	D1	D5	D3	E3
4F	J	B2	B1	D3'	D5'	F	D4	D1	D5	D3	E3
3F	J	B2	B1	D3'	D5'	F	D4	D1	D5	D3	E3
2F	J	B2	B1	D3'	D5'	F	D4	D1	D5	D3	E3
1F	Jg	B2g	B1g	D3g	D5g	Fg	D4g	D1g	D5g	D3g	E3g

プライトコート

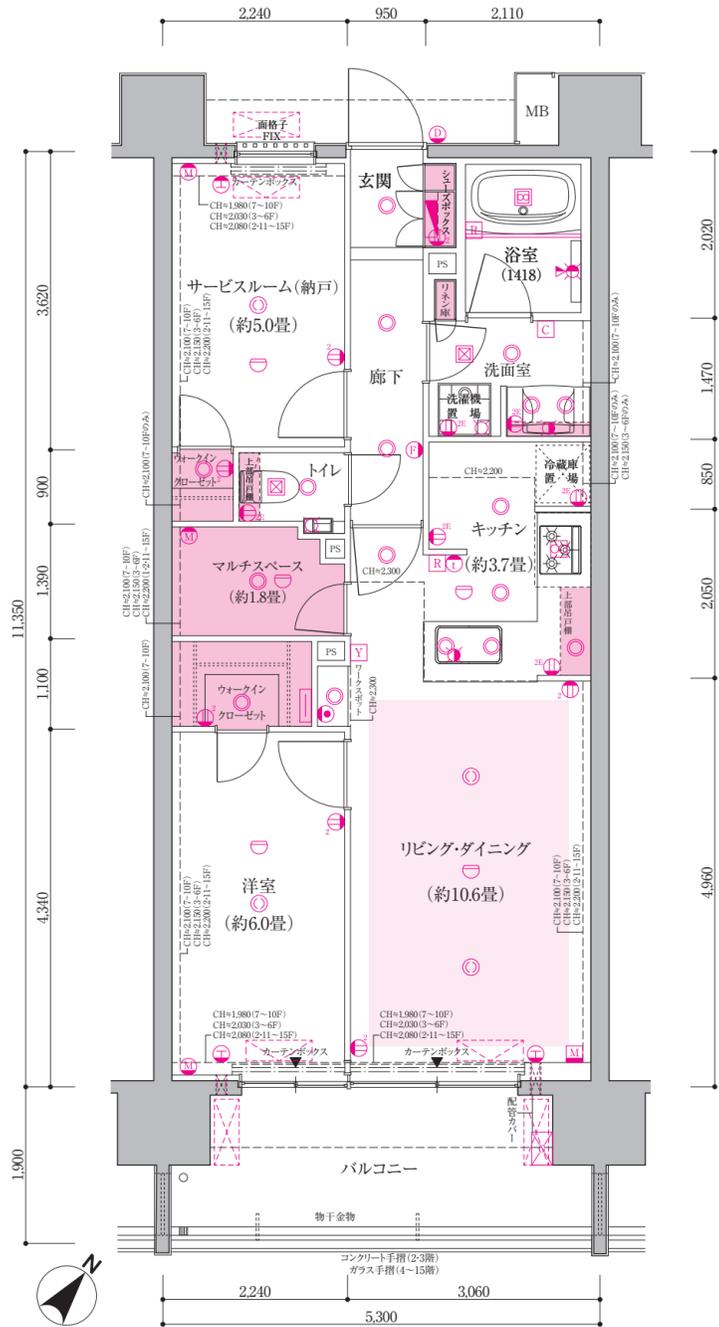

Room Plan
type **B2g** 1LDK+S+2WIC+MS

Scale : 1/70

60.15㎡ (約18.19坪)


□テラス面積:10.07㎡(約3.04坪)

□専用庭面積:20.39㎡(約6.16坪)


S:サービスルーム(納戸) WIC:ウォークインクローゼット MS:マルチスペース

□天井高表(単位:約mm)

玄関	約2,290
廊下	約2,150
リビング・ダイニング	約2,500
洋室	約2,500
サービスルーム(納戸)	約2,500
キッチン	約2,300
トイレ	約2,150
洗面室	約2,150
WIC	約2,150
マルチスペース	約2,300

 


□2-3階部分図 Scale: 1/90

 

□10-11-14-15階部分図 Scale: 1/90

15F	J	B2	B1	D3'	D5'	F	D4	D1	D5	D3	E3
14F	J	B2	B1	D3'	D5'	F	D4	D1	D5	D3	E3
13F	J	B2	B1	D3'	D5'	F	D4	D1	D5	D3	E3
12F	J	B2	B1	D3'	D5'	F	D4	D1	D5	D3	E3
11F	J	B2	B1	D3'	D5'	F	D4	D1	D5	D3	E3
10F	J	B2	B1	D3'	D5'	F	D4	D1	D5	D3	E3
9F	J	B2	B1	D3'	D5'	F	D4	D1	D5	D3	E3
8F	J	B2	B1	D3'	D5'	F	D4	D1	D5	D3	E3
7F	J	B2	B1	D3'	D5'	F	D4	D1	D5	D3	E3
6F	J	B2	B1	D3'	D5'	F	D4	D1	D5	D3	E3
5F	J	B2	B1	D3'	D5'	F	D4	D1	D5	D3	E3
4F	J	B2	B1	D3'	D5'	F	D4	D1	D5	D3	E3
3F	J	B2	B1	D3'	D5'	F	D4	D1	D5	D3	E3
2F	J	B2	B1	D3'	D5'	F	D4	D1	D5	D3	E3
1F	Jg	B2g	B1g	D3g	D5g	Fg	D4g	D1g	D5g	D3g	E3g

プライトコート

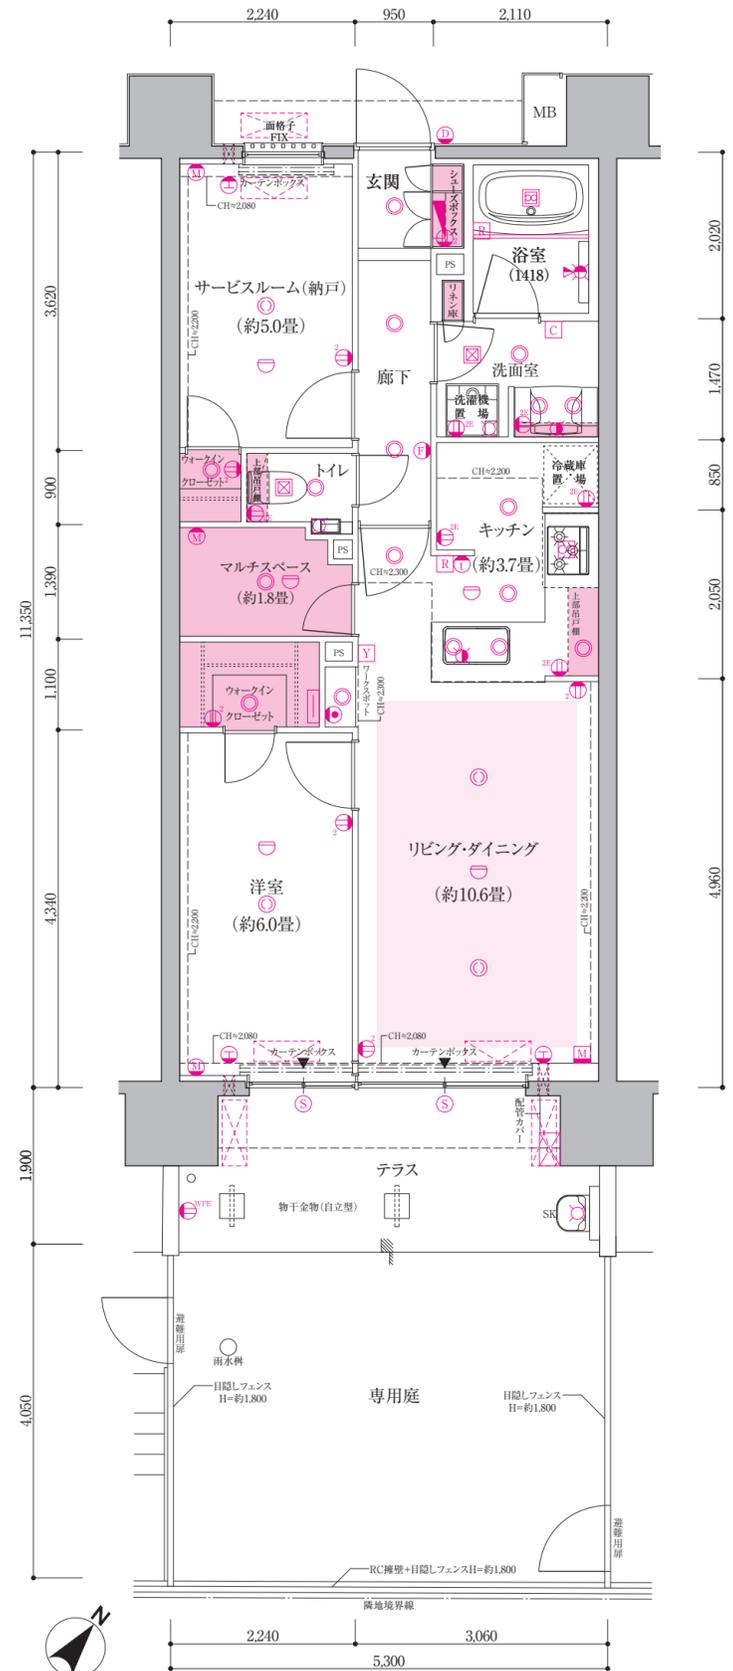

type **C1**

Room Plan

3LDK+WIC

Scale : 1/70

66.60㎡ (約20.14坪)

□バルコニー面積:11.40㎡(約3.44坪)

WIC:ウォークインクローゼット

□天井高表(単位:約mm)

玄関	約2,220
廊下	約2,150
リビング・ダイニング	3~6階 約2,450
	7~10階 約2,400
	2~11~15階 約2,500
洋室	3~6階 約2,450
	7~10階 約2,400
	2~11~15階 約2,500
キッチン	約2,300
トイレ	約2,150
洗面室	約2,150
WIC	約2,150



15F	G	C2	C3	C2	C3	C1	A	I
14F	G	C2	C3	C2	C3	C1	A	I
13F	G	C2	C3	C2	C3	C1	A	I
12F	G	C2	C3	C2	C3	C1	A	I
11F	G	C2	C3	C2	C3	C1	A	I
10F	G	C2	C3	C2	C3	C1	A	I
9F	G	C2	C3	C2	C3	C1	A	I
8F	G	C2	C3	C2	C3	C1	A	I
7F	G	C2	C3	C2	C3	C1	A	I
6F	G	C2	C3	C2	C3	C1	A	I
5F	G	C2	C3	C2	C3	C1	A	I
4F	G	C2	C3	C2	C3	C1	A	I
3F	G	C2	C3	C2	C3	C1	A	I
2F	G	C2	C3	C2	C3	C1	A	I
1F	Gg	C2g	C3g	C2g	C3g	C1g	A	I

風除室1

エアリーコート

type **C2**

Room Plan

3LDK+WIC

Scale : 1/70


66.60㎡ (約20.14坪)

□バルコニー面積:11.40㎡(約3.44坪)


WIC:ウォークインクローゼット

□天井高表(単位:約mm)

玄関	約2,220
廊下	約2,150
リビング・ダイニング	3~6階 約2,450
	7~10階 約2,400
	2~11~15階 約2,500
洋室	3~6階 約2,450
	7~10階 約2,400
	2~11~15階 約2,500
キッチン	約2,300
トイレ	約2,150
洗面室	約2,150
WIC	約2,150

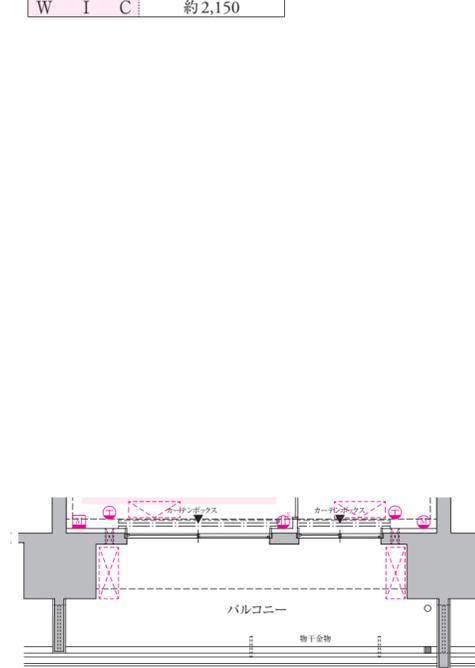

□1505号室部分図 Scale : 1/90

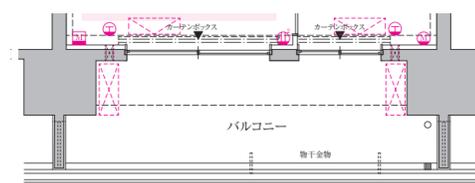


□1507号室部分図 Scale : 1/90

15F	G	C2	C3	C2	C3	C1	A	I
14F	G	C2	C3	C2	C3	C1	A	I
13F	G	C2	C3	C2	C3	C1	A	I
12F	G	C2	C3	C2	C3	C1	A	I
11F	G	C2	C3	C2	C3	C1	A	I
10F	G	C2	C3	C2	C3	C1	A	I
9F	G	C2	C3	C2	C3	C1	A	I
8F	G	C2	C3	C2	C3	C1	A	I
7F	G	C2	C3	C2	C3	C1	A	I
6F	G	C2	C3	C2	C3	C1	A	I
5F	G	C2	C3	C2	C3	C1	A	I
4F	G	C2	C3	C2	C3	C1	A	I
3F	G	C2	C3	C2	C3	C1	A	I
2F	G	C2	C3	C2	C3	C1	A	I
1F	Gg	C2g	C3g	C2g	C3g	C1g	A	I

風除室1

エアリーコート

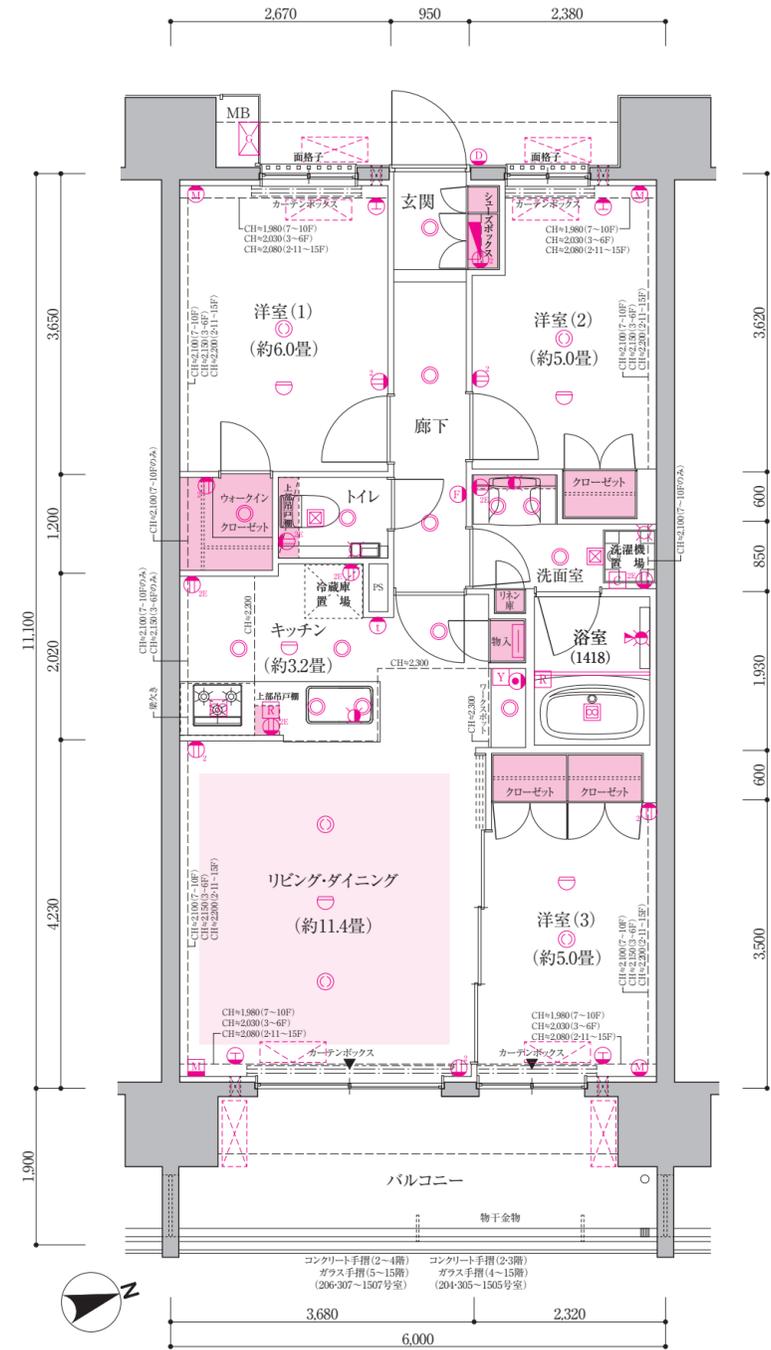


Room Plan
type **C2g** 3LDK+WIC

Scale : 1/70

66.60㎡ (約20.14坪)
□テラス面積:11.40㎡(約3.44坪)
□専用庭面積:18.81㎡(約5.69坪)
WIC:ウォークインクローゼット

□天井高表(単位:約mm)

玄関	約2,290
廊下	約2,150
リビング・ダイニング	約2,500
洋室	約2,500
キッチン	約2,300
トイレ	約2,150
洗面室	約2,150
WIC	約2,150

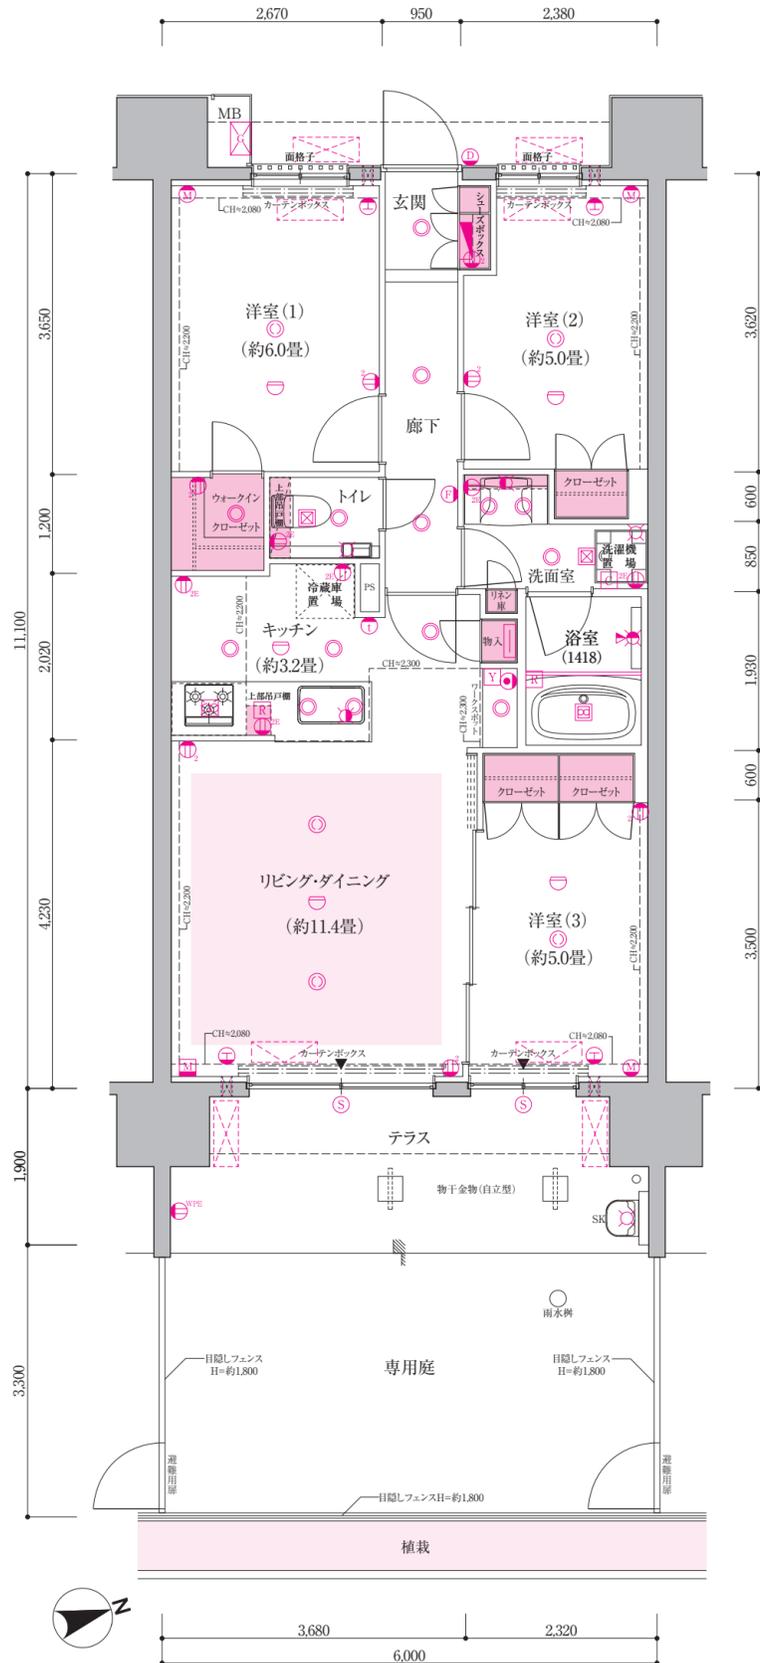

15F	G	C2	C3	C2	C3	C1	A	I
14F	G	C2	C3	C2	C3	C1	A	I
13F	G	C2	C3	C2	C3	C1	A	I
12F	G	C2	C3	C2	C3	C1	A	I
11F	G	C2	C3	C2	C3	C1	A	I
10F	G	C2	C3	C2	C3	C1	A	I
9F	G	C2	C3	C2	C3	C1	A	I
8F	G	C2	C3	C2	C3	C1	A	I
7F	G	C2	C3	C2	C3	C1	A	I
6F	G	C2	C3	C2	C3	C1	A	I
5F	G	C2	C3	C2	C3	C1	A	I
4F	G	C2	C3	C2	C3	C1	A	I
3F	G	C2	C3	C2	C3	C1	A	I
2F	G	C2	C3	C2	C3	C1	A	I
1F	Gg	C2g	C3g	C2g	C3g	C1g	A	I

風除室1
エアリーコート


Room Plan
type **C3** 3LDK+WIC+2MC

Scale : 1/70

66.60㎡ (約20.14坪)
□バルコニー面積:11.40㎡(約3.44坪)
WIC:ウォークインクローゼット MC:マルチクローゼット/布団クローゼット

□天井高表(単位:約mm)


玄関	約2,220
廊下	約2,150
リビング・ダイニング	3~6階 約2,450
	7~10階 約2,400
	2~11~15階 約2,500
洋室	3~6階 約2,450
	7~10階 約2,400
	2~11~15階 約2,500
キッチン	約2,300
トイレ	約2,150
洗面室	約2,150
WIC	約2,150

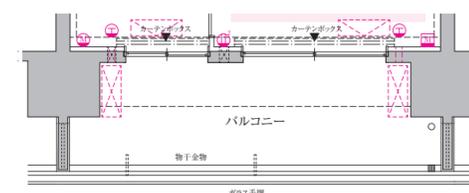

□1506号室部分図 Scale : 1/90

15F	G	C2	C3	C2	C3	C1	A	I
14F	G	C2	C3	C2	C3	C1	A	I
13F	G	C2	C3	C2	C3	C1	A	I
12F	G	C2	C3	C2	C3	C1	A	I
11F	G	C2	C3	C2	C3	C1	A	I
10F	G	C2	C3	C2	C3	C1	A	I
9F	G	C2	C3	C2	C3	C1	A	I
8F	G	C2	C3	C2	C3	C1	A	I
7F	G	C2	C3	C2	C3	C1	A	I
6F	G	C2	C3	C2	C3	C1	A	I
5F	G	C2	C3	C2	C3	C1	A	I
4F	G	C2	C3	C2	C3	C1	A	I
3F	G	C2	C3	C2	C3	C1	A	I
2F	G	C2	C3	C2	C3	C1	A	I
1F	Gg	C2g	C3g	C2g	C3g	C1g	A	I

風除室1
エアリーコート

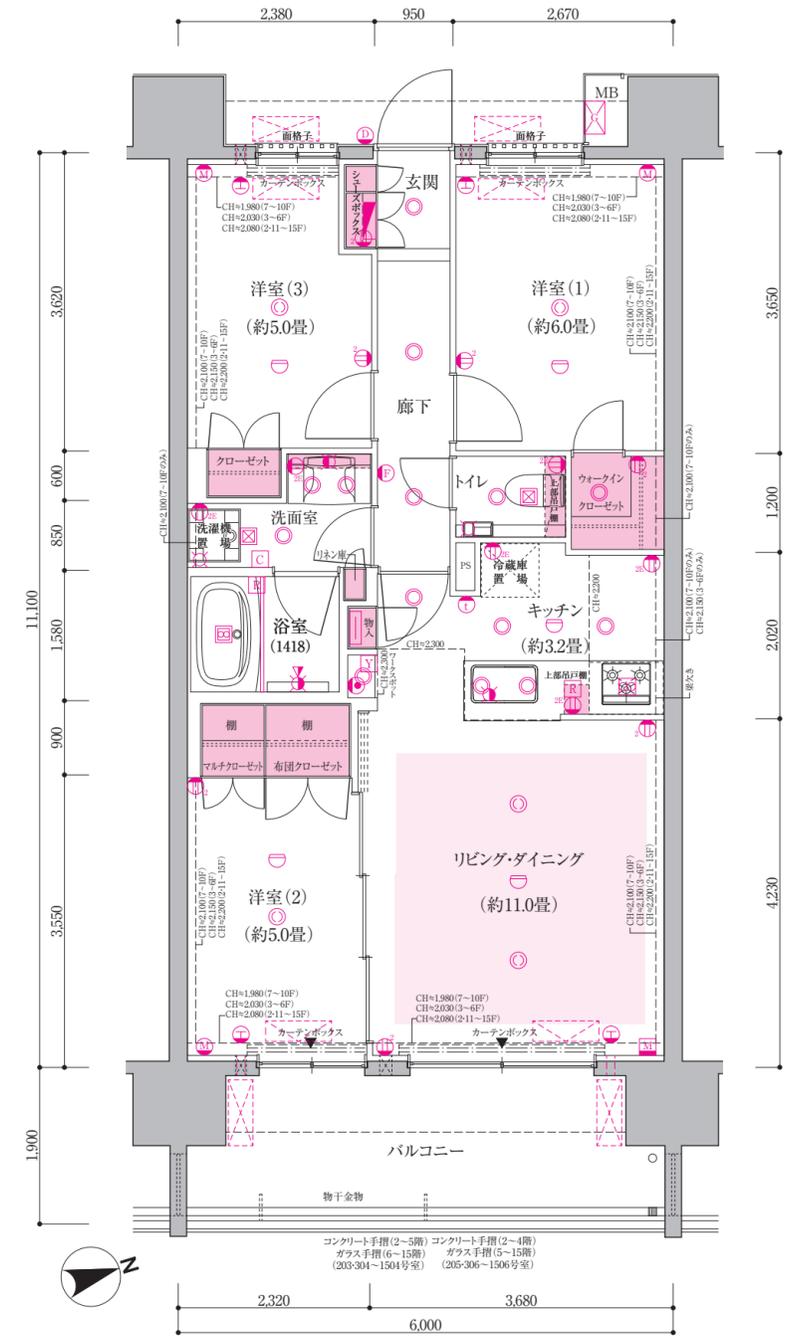

Room Plan
type **C3g** 2LDK+S+WIC+2MC

Scale : 1/70

66.60㎡ (約20.14坪)



□テラス面積:11.40㎡(約3.44坪)

□専用庭面積:18.81㎡(約5.69坪)

S:サービスルーム(納戸) WIC:ウォークインクローゼット MC:マルチクローゼット/布団クローゼット

□天井高表(単位:約mm)

玄関	約2,290
廊下	約2,150
リビング・ダイニング	約2,500
洋室・サービスルーム(納戸)	約2,500
キッチン	約2,300
トイレ	約2,150
洗面室	約2,150
W I C	約2,150

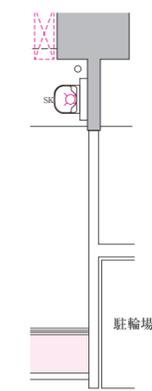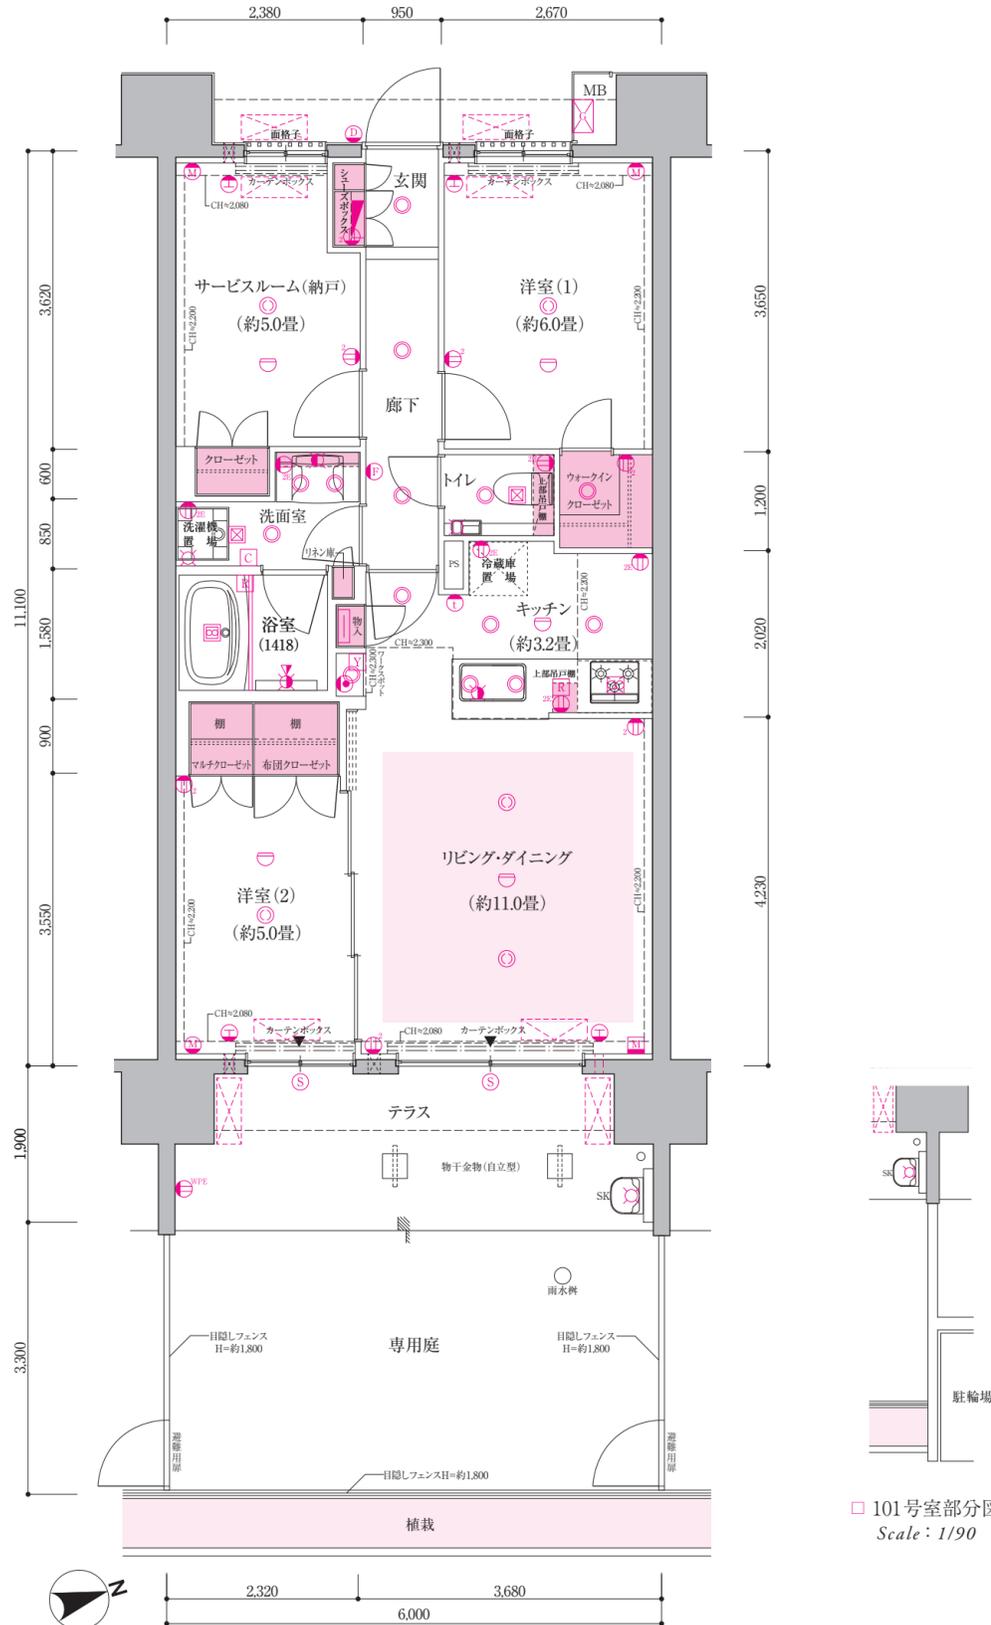

□101号室部分図
Scale : 1/90

15F	G	C2	C3	C2	C3	C1	A	I
14F	G	C2	C3	C2	C3	C1	A	I
13F	G	C2	C3	C2	C3	C1	A	I
12F	G	C2	C3	C2	C3	C1	A	I
11F	G	C2	C3	C2	C3	C1	A	I
10F	G	C2	C3	C2	C3	C1	A	I
9F	G	C2	C3	C2	C3	C1	A	I
8F	G	C2	C3	C2	C3	C1	A	I
7F	G	C2	C3	C2	C3	C1	A	I
6F	G	C2	C3	C2	C3	C1	A	I
5F	G	C2	C3	C2	C3	C1	A	I
4F	G	C2	C3	C2	C3	C1	A	I
3F	G	C2	C3	C2	C3	C1	A	I
2F	G	C2	C3	C2	C3	C1	A	I
1F	Gg	C2g	C3g	C2g	C3g	C1g	A	I

エアリーコート

Room Plan
type **D1** 3LDK+2WIC

Scale : 1/70


68.10㎡ (約20.60坪)

□バルコニー面積:11.40㎡(約3.44坪)

WIC:ウォークインクローゼット

□天井高表(単位:約mm)

玄関	約2,220
廊下	約2,150
リビング・ダイニング	3~6階 約2,450
	7~10階 約2,400
	2-11~15階 約2,500
洋室	3~6階 約2,450
	7~10階 約2,400
	2-11~15階 約2,500
キッチン	約2,300
トイレ	約2,150
洗面室	約2,150
W I C	約2,150

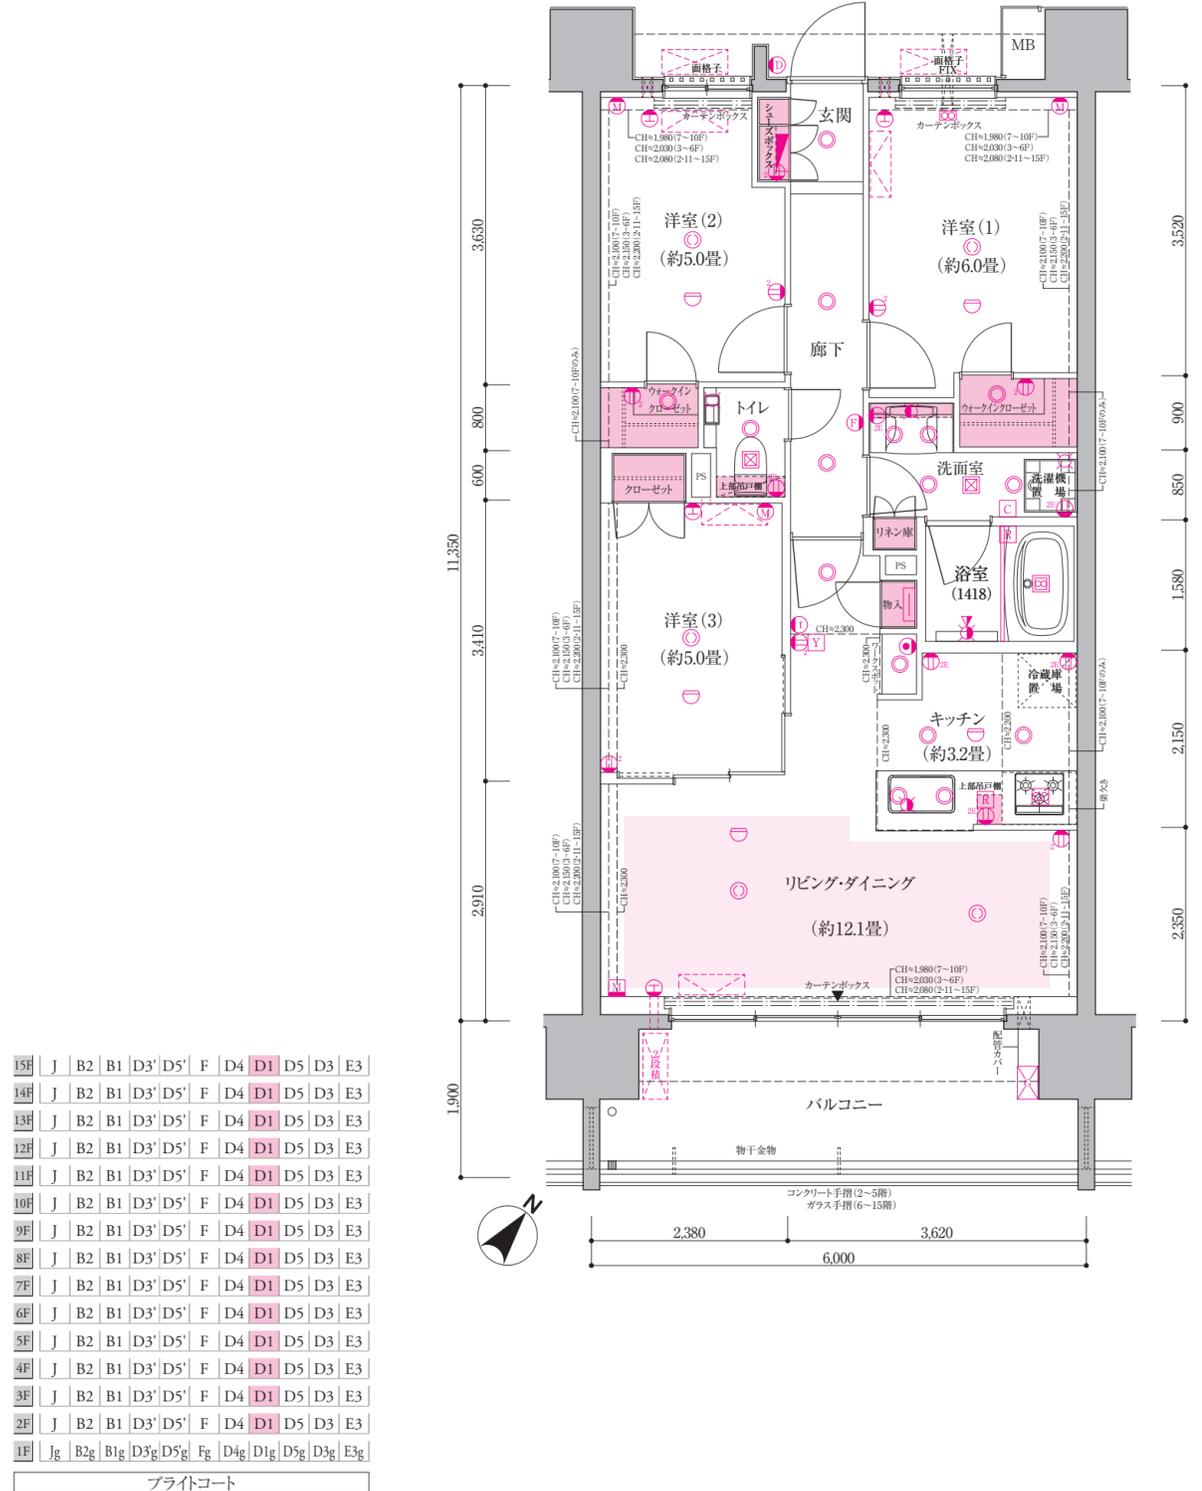

15F	J	B2	B1	D3'	D5'	F	D4	D1	D5	D3	E3
14F	J	B2	B1	D3'	D5'	F	D4	D1	D5	D3	E3
13F	J	B2	B1	D3'	D5'	F	D4	D1	D5	D3	E3
12F	J	B2	B1	D3'	D5'	F	D4	D1	D5	D3	E3
11F	J	B2	B1	D3'	D5'	F	D4	D1	D5	D3	E3
10F	J	B2	B1	D3'	D5'	F	D4	D1	D5	D3	E3
9F	J	B2	B1	D3'	D5'	F	D4	D1	D5	D3	E3
8F	J	B2	B1	D3'	D5'	F	D4	D1	D5	D3	E3
7F	J	B2	B1	D3'	D5'	F	D4	D1	D5	D3	E3
6F	J	B2	B1	D3'	D5'	F	D4	D1	D5	D3	E3
5F	J	B2	B1	D3'	D5'	F	D4	D1	D5	D3	E3
4F	J	B2	B1	D3'	D5'	F	D4	D1	D5	D3	E3
3F	J	B2	B1	D3'	D5'	F	D4	D1	D5	D3	E3
2F	J	B2	B1	D3'	D5'	F	D4	D1	D5	D3	E3
1F	Jg	B2g	B1g	D3'g	D5'g	Fg	D4g	D1g	D5g	D3g	E3g


プライトコート

Room Plan
type **D1g** 3LDK+2WIC

Scale : 1/70
68.10㎡ (約20.60坪)
□テラス面積:11.40㎡(約3.44坪)
□専用庭面積:23.08㎡(約6.98坪)
WIC:ウォークインクローゼット

□天井高表(単位:約mm)

玄関	約2,290
廊下	約2,150
リビング・ダイニング	約2,500
洋室	約2,500
キッチン	約2,300
トイレ	約2,150
洗面室	約2,150
WIC	約2,150

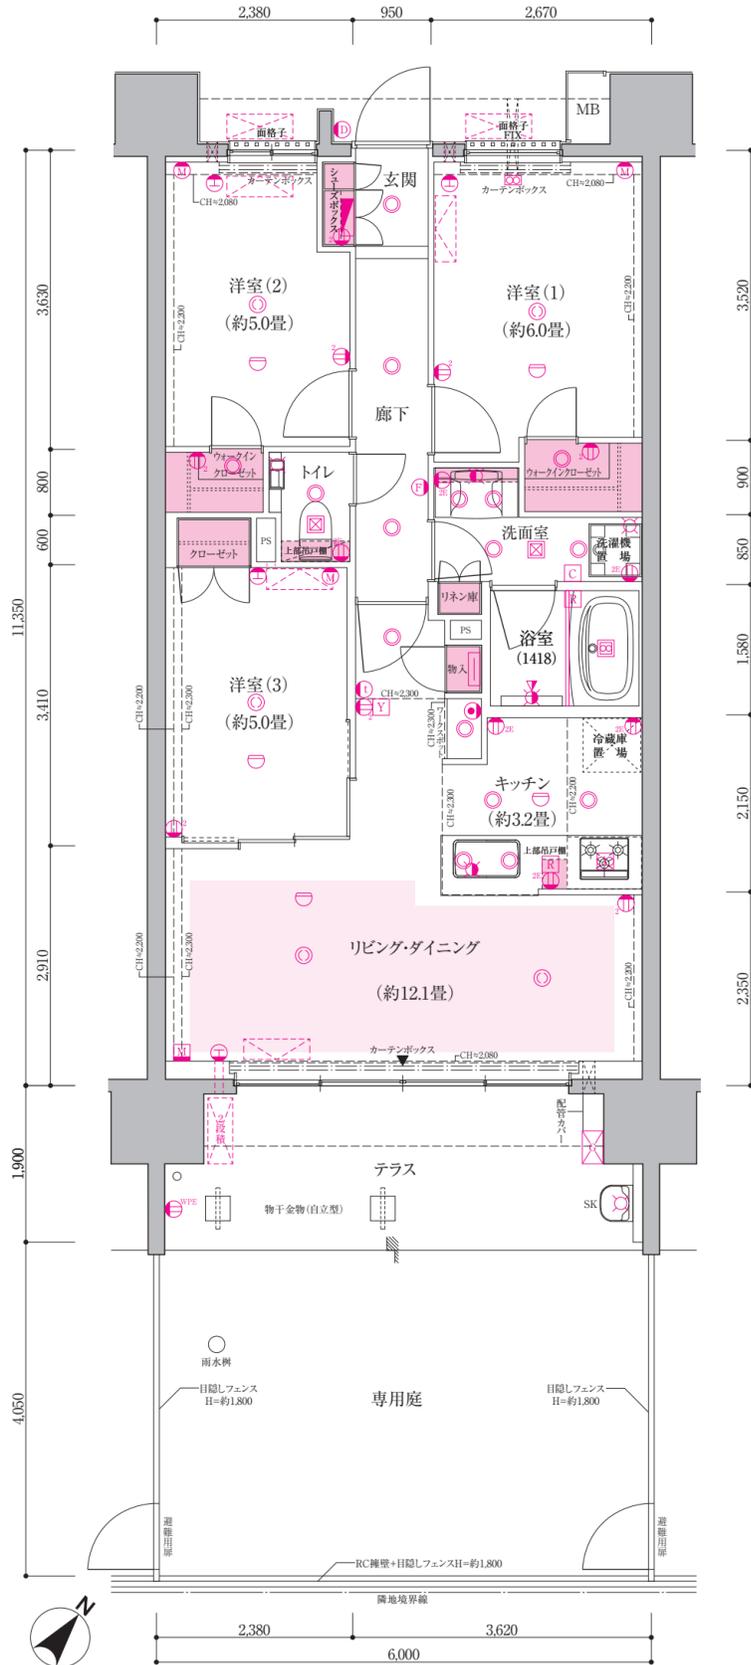

15F	J	B2	B1	D3'	D5'	F	D4	D1	D5	D3	E3
14F	J	B2	B1	D3'	D5'	F	D4	D1	D5	D3	E3
13F	J	B2	B1	D3'	D5'	F	D4	D1	D5	D3	E3
12F	J	B2	B1	D3'	D5'	F	D4	D1	D5	D3	E3
11F	J	B2	B1	D3'	D5'	F	D4	D1	D5	D3	E3
10F	J	B2	B1	D3'	D5'	F	D4	D1	D5	D3	E3
9F	J	B2	B1	D3'	D5'	F	D4	D1	D5	D3	E3
8F	J	B2	B1	D3'	D5'	F	D4	D1	D5	D3	E3
7F	J	B2	B1	D3'	D5'	F	D4	D1	D5	D3	E3
6F	J	B2	B1	D3'	D5'	F	D4	D1	D5	D3	E3
5F	J	B2	B1	D3'	D5'	F	D4	D1	D5	D3	E3
4F	J	B2	B1	D3'	D5'	F	D4	D1	D5	D3	E3
3F	J	B2	B1	D3'	D5'	F	D4	D1	D5	D3	E3
2F	J	B2	B1	D3'	D5'	F	D4	D1	D5	D3	E3
1F	Jg	B2g	B1g	D3'g	D5'g	Fg	D4g	D1g	D5g	D3g	E3g


プライトコート

Room Plan
type **D2** 3LDK+2WIC

Scale : 1/70
68.10㎡ (約20.60坪)
□バルコニー面積:11.40㎡(約3.44坪)
WIC:ウォークインクローゼット



□天井高表(単位:約mm)

玄関	約2,220
廊下	約2,150
リビング・ダイニング	3~6階 約2,450
	7~10階 約2,400
	2~11~15階 約2,500
洋室	3~6階 約2,450
	7~10階 約2,400
	2~11~15階 約2,500
キッチン	約2,300
トイレ	約2,150
洗面室	約2,150
WIC	約2,150

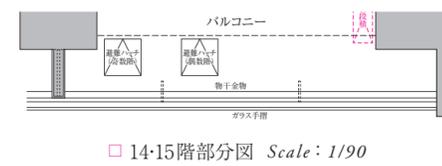

15F	H	E2	E1	D2
14F	H	E2	E1	D2
13F	H	E2	E1	D2
12F	H	E2	E1	D2
11F	H	E2	E1	D2
10F	H	E2	E1	D2
9F	H	E2	E1	D2
8F	H	E2	E1	D2
7F	H	E2	E1	D2
6F	H	E2	E1	D2
5F	H	E2	E1	D2
4F	H	E2	E1	D2
3F	H	E2	E1	D2
2F	H	E2	E1	D2
1F	メール	風気室	ラジエ	コア

カームコート

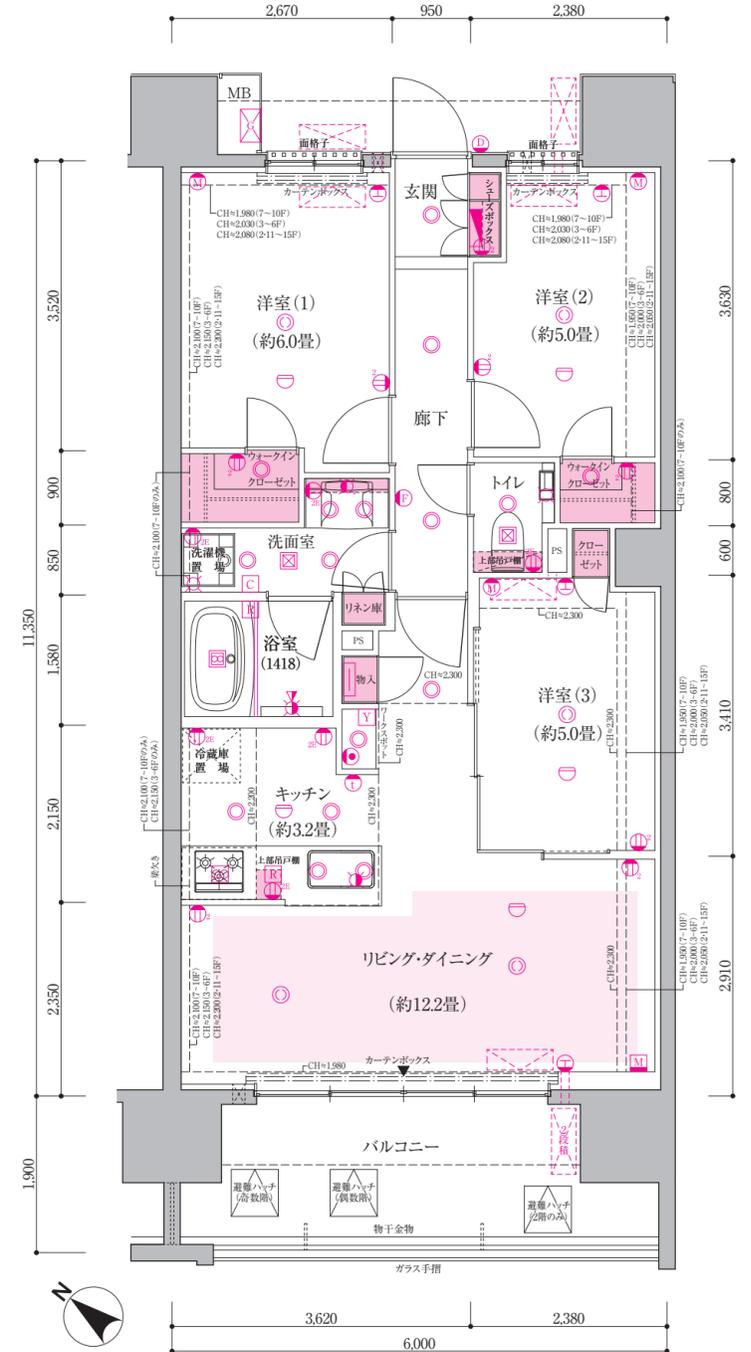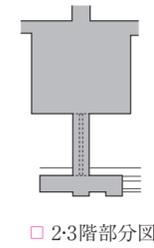

Room Plan
type **D3** 3LDK+WIC+2MC

Scale : 1/70


68.10㎡ (約20.60坪)

□バルコニー面積:11.40㎡(約3.44坪)

WIC:ウォークインクローゼット MC:マルチクローゼット/布団クローゼット

□天井高表(単位:約mm)

玄関	約2,220
廊下	約2,150
リビング・ダイニング	3~6階 約2,450
	7~10階 約2,400
	21~15階 約2,500
洋室	3~6階 約2,450
	7~10階 約2,400
	21~15階 約2,500
キッチン	約2,300
トイレ	約2,150
洗面室	約2,150
W I C	約2,150

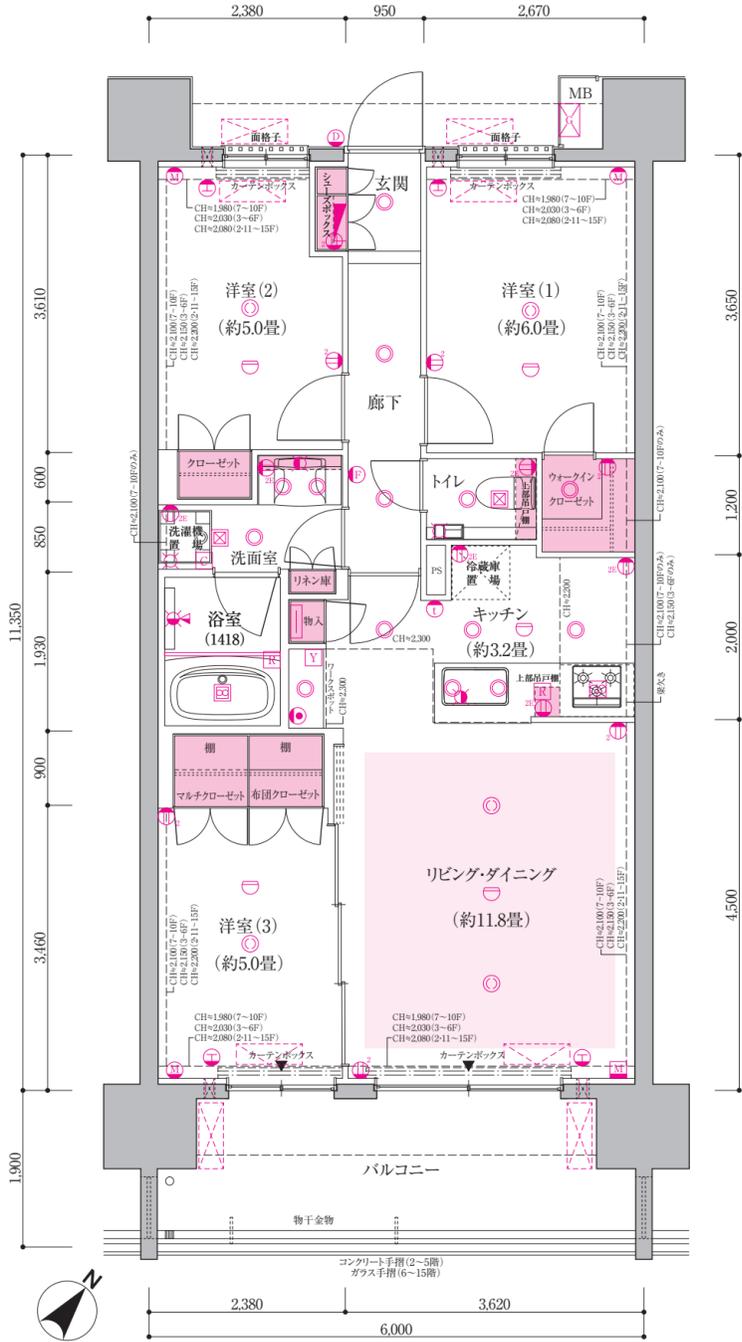

15F	J	B2	B1	D3'	D5'	F	D4	D1	D5	D3	E3
14F	J	B2	B1	D3'	D5'	F	D4	D1	D5	D3	E3
13F	J	B2	B1	D3'	D5'	F	D4	D1	D5	D3	E3
12F	J	B2	B1	D3'	D5'	F	D4	D1	D5	D3	E3
11F	J	B2	B1	D3'	D5'	F	D4	D1	D5	D3	E3
10F	J	B2	B1	D3'	D5'	F	D4	D1	D5	D3	E3
9F	J	B2	B1	D3'	D5'	F	D4	D1	D5	D3	E3
8F	J	B2	B1	D3'	D5'	F	D4	D1	D5	D3	E3
7F	J	B2	B1	D3'	D5'	F	D4	D1	D5	D3	E3
6F	J	B2	B1	D3'	D5'	F	D4	D1	D5	D3	E3
5F	J	B2	B1	D3'	D5'	F	D4	D1	D5	D3	E3
4F	J	B2	B1	D3'	D5'	F	D4	D1	D5	D3	E3
3F	J	B2	B1	D3'	D5'	F	D4	D1	D5	D3	E3
2F	J	B2	B1	D3'	D5'	F	D4	D1	D5	D3	E3
1F	Jg	B2g	B1g	D3g	D5g	Fg	D4g	D1g	D5g	D3g	E3g

ブライトコート

Room Plan
type **D3g** 3LDK+WIC+2MC

Scale : 1/70

68.10㎡ (約20.60坪)


□テラス面積:11.40㎡(約3.44坪)

□専用庭面積:23.08㎡(約6.98坪)

WIC:ウォークインクローゼット MC:マルチクローゼット/布団クローゼット

□天井高表(単位:約mm)

玄関	約2,290
廊下	約2,150
リビング・ダイニング	約2,500
洋室	約2,500
キッチン	約2,300
トイレ	約2,150
洗面室	約2,150
W I C	約2,150

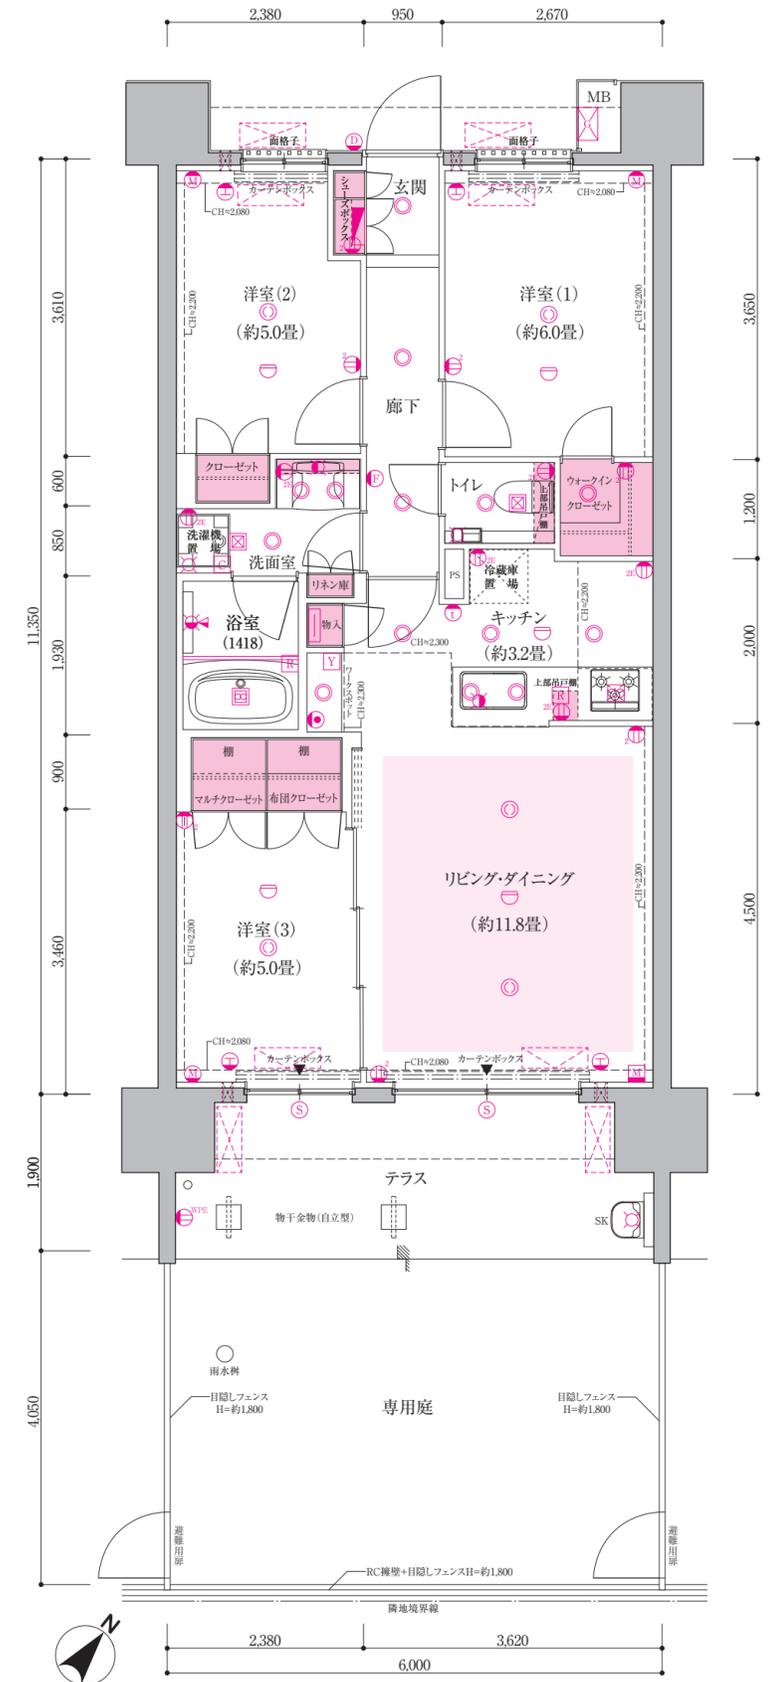

15F	J	B2	B1	D3'	D5'	F	D4	D1	D5	D3	E3
14F	J	B2	B1	D3'	D5'	F	D4	D1	D5	D3	E3
13F	J	B2	B1	D3'	D5'	F	D4	D1	D5	D3	E3
12F	J	B2	B1	D3'	D5'	F	D4	D1	D5	D3	E3
11F	J	B2	B1	D3'	D5'	F	D4	D1	D5	D3	E3
10F	J	B2	B1	D3'	D5'	F	D4	D1	D5	D3	E3
9F	J	B2	B1	D3'	D5'	F	D4	D1	D5	D3	E3
8F	J	B2	B1	D3'	D5'	F	D4	D1	D5	D3	E3
7F	J	B2	B1	D3'	D5'	F	D4	D1	D5	D3	E3
6F	J	B2	B1	D3'	D5'	F	D4	D1	D5	D3	E3
5F	J	B2	B1	D3'	D5'	F	D4	D1	D5	D3	E3
4F	J	B2	B1	D3'	D5'	F	D4	D1	D5	D3	E3
3F	J	B2	B1	D3'	D5'	F	D4	D1	D5	D3	E3
2F	J	B2	B1	D3'	D5'	F	D4	D1	D5	D3	E3
1F	Jg	B2g	B1g	D3g	D5g	Fg	D4g	D1g	D5g	D3g	E3g

ブライトコート

Room Plan
type **D3'** 2LDK+S+WIC+2MC


Scale : 1/70

68.10㎡ (約20.60坪)
□バルコニー面積:11.40㎡(約3.44坪)

S:サービスルーム(納戸) WIC:ウォークインクローゼット MC:マルチクローゼット/布団クローゼット


□天井高表(単位:約mm)

玄関	約2,220
廊下	約2,150
リビング・ダイニング	3~6階 約2,450 7~10階 約2,400 211~15階 約2,500
洋室・サービスルーム(納戸)	3~6階 約2,450 7~10階 約2,400 211~15階 約2,500
キッチン	約2,300
トイレ	約2,150
洗面室	約2,150
W I C	約2,150

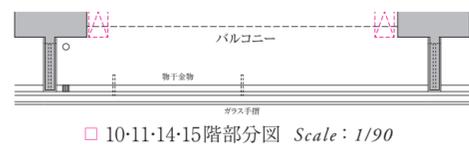

15F	J	B2	B1	D3'	D5'	F	D4	D1	D5	D3	E3
14F	J	B2	B1	D3'	D5'	F	D4	D1	D5	D3	E3
13F	J	B2	B1	D3'	D5'	F	D4	D1	D5	D3	E3
12F	J	B2	B1	D3'	D5'	F	D4	D1	D5	D3	E3
11F	J	B2	B1	D3'	D5'	F	D4	D1	D5	D3	E3
10F	J	B2	B1	D3'	D5'	F	D4	D1	D5	D3	E3
9F	J	B2	B1	D3'	D5'	F	D4	D1	D5	D3	E3
8F	J	B2	B1	D3'	D5'	F	D4	D1	D5	D3	E3
7F	J	B2	B1	D3'	D5'	F	D4	D1	D5	D3	E3
6F	J	B2	B1	D3'	D5'	F	D4	D1	D5	D3	E3
5F	J	B2	B1	D3'	D5'	F	D4	D1	D5	D3	E3
4F	J	B2	B1	D3'	D5'	F	D4	D1	D5	D3	E3
3F	J	B2	B1	D3'	D5'	F	D4	D1	D5	D3	E3
2F	J	B2	B1	D3'	D5'	F	D4	D1	D5	D3	E3
1F	Jg	B2g	B1g	D3'g	D5'g	Fg	D4g	D1g	D5g	D3g	E3g

プライトコート

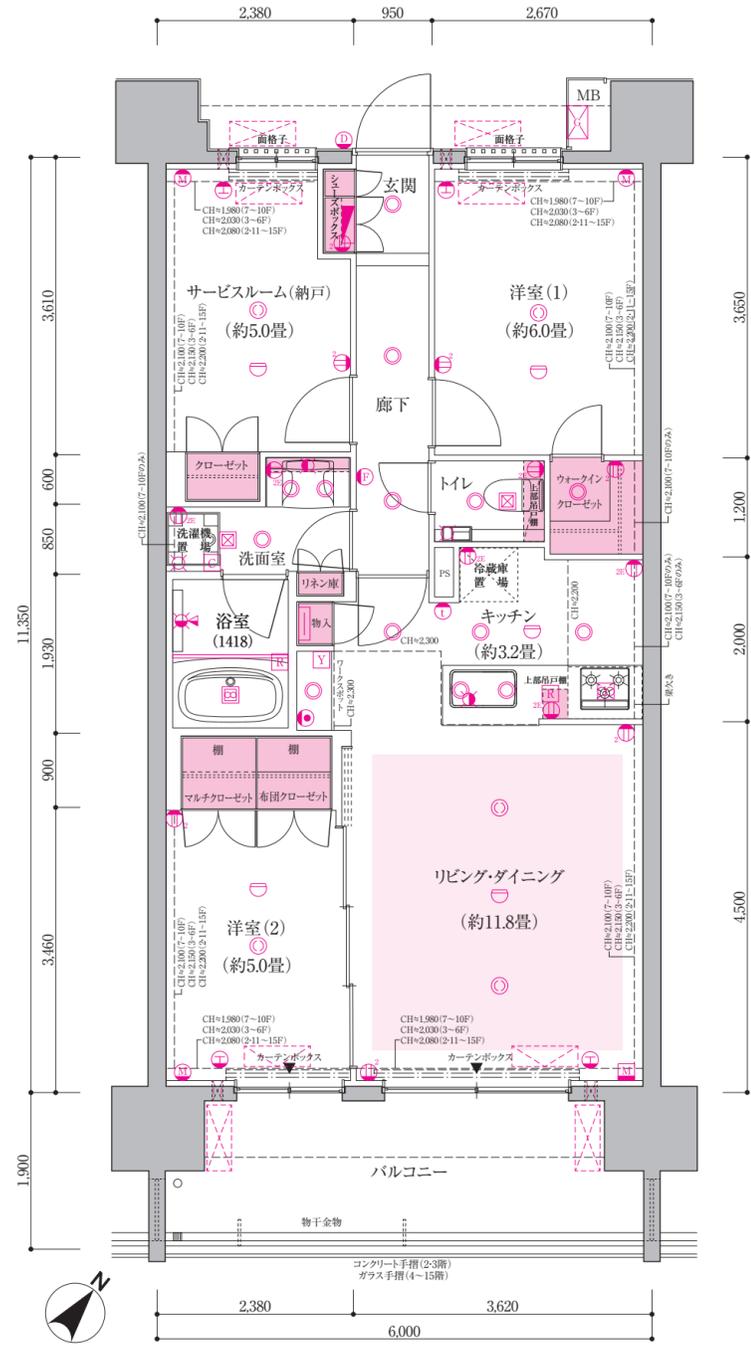

Room Plan
type **D3'g** 2LDK+S+WIC+2MC

Scale : 1/70

68.10㎡ (約20.60坪)
□テラス面積:11.40㎡(約3.44坪)
□専用庭面積:23.08㎡(約6.98坪)

S:サービスルーム(納戸) WIC:ウォークインクローゼット MC:マルチクローゼット/布団クローゼット


□天井高表(単位:約mm)

玄関	約2,290
廊下	約2,150
リビング・ダイニング	約2,500
洋室・サービスルーム(納戸)	約2,500
キッチン	約2,300
トイレ	約2,150
洗面室	約2,150
W I C	約2,150



15F	J	B2	B1	D3'	D5'	F	D4	D1	D5	D3	E3
14F	J	B2	B1	D3'	D5'	F	D4	D1	D5	D3	E3
13F	J	B2	B1	D3'	D5'	F	D4	D1	D5	D3	E3
12F	J	B2	B1	D3'	D5'	F	D4	D1	D5	D3	E3
11F	J	B2	B1	D3'	D5'	F	D4	D1	D5	D3	E3
10F	J	B2	B1	D3'	D5'	F	D4	D1	D5	D3	E3
9F	J	B2	B1	D3'	D5'	F	D4	D1	D5	D3	E3
8F	J	B2	B1	D3'	D5'	F	D4	D1	D5	D3	E3
7F	J	B2	B1	D3'	D5'	F	D4	D1	D5	D3	E3
6F	J	B2	B1	D3'	D5'	F	D4	D1	D5	D3	E3
5F	J	B2	B1	D3'	D5'	F	D4	D1	D5	D3	E3
4F	J	B2	B1	D3'	D5'	F	D4	D1	D5	D3	E3
3F	J	B2	B1	D3'	D5'	F	D4	D1	D5	D3	E3
2F	J	B2	B1	D3'	D5'	F	D4	D1	D5	D3	E3
1F	Jg	B2g	B1g	D3'g	D5'g	Fg	D4g	D1g	D5g	D3g	E3g

プライトコート

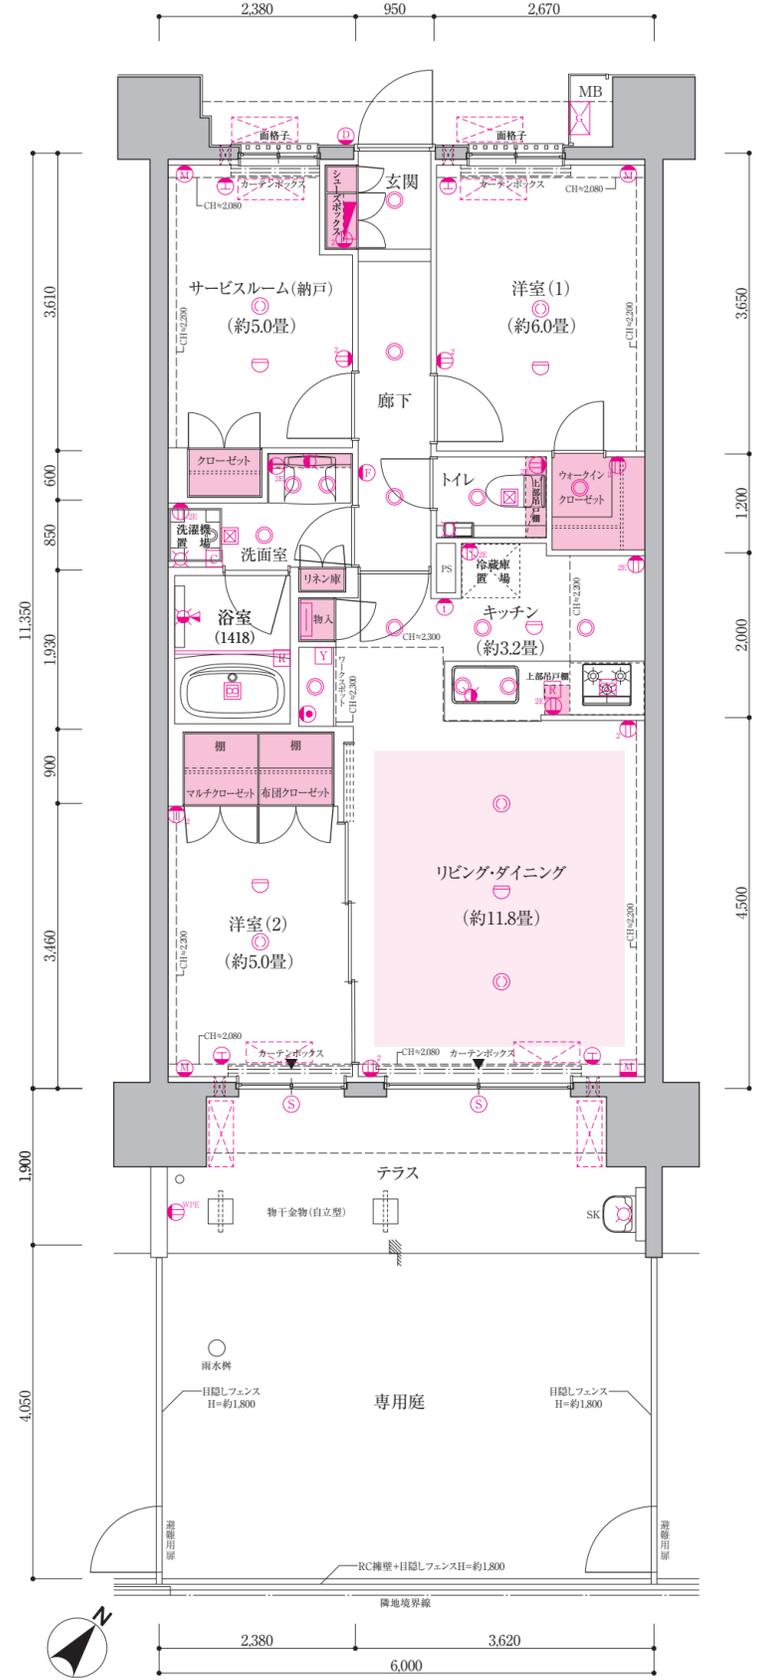

Room Plan
type **D4** 3LDK+WIC+2MC

Scale : 1/70

68.10㎡ (約20.60坪)
□バルコニー面積:11.40㎡(約3.44坪)

WIC:ウォークインクローゼット MC:マルチクローゼット/布団クローゼット

□天井高表(単位:約mm)


玄関	約2,220
廊下	約2,150
リビング・ダイニング	3~6階 約2,450 7~10階 約2,400 21~15階 約2,500
洋室	3~6階 約2,450 7~10階 約2,400 21~15階 約2,500
キッチン	約2,300
トイレ	約2,150
洗面室	約2,150
W I C	約2,150



□14-15階部分図 Scale : 1/90

15F	J	B2	B1	D3'	D5'	F	D4	D1	D5	D3	E3
14F	J	B2	B1	D3'	D5'	F	D4	D1	D5	D3	E3
13F	J	B2	B1	D3'	D5'	F	D4	D1	D5	D3	E3
12F	J	B2	B1	D3'	D5'	F	D4	D1	D5	D3	E3
11F	J	B2	B1	D3'	D5'	F	D4	D1	D5	D3	E3
10F	J	B2	B1	D3'	D5'	F	D4	D1	D5	D3	E3
9F	J	B2	B1	D3'	D5'	F	D4	D1	D5	D3	E3
8F	J	B2	B1	D3'	D5'	F	D4	D1	D5	D3	E3
7F	J	B2	B1	D3'	D5'	F	D4	D1	D5	D3	E3
6F	J	B2	B1	D3'	D5'	F	D4	D1	D5	D3	E3
5F	J	B2	B1	D3'	D5'	F	D4	D1	D5	D3	E3
4F	J	B2	B1	D3'	D5'	F	D4	D1	D5	D3	E3
3F	J	B2	B1	D3'	D5'	F	D4	D1	D5	D3	E3
2F	J	B2	B1	D3'	D5'	F	D4	D1	D5	D3	E3
1F	Jg	B2g	B1g	D3'g	D5'g	Fg	D4g	D1g	D5g	D3g	E3g

ブライトコート

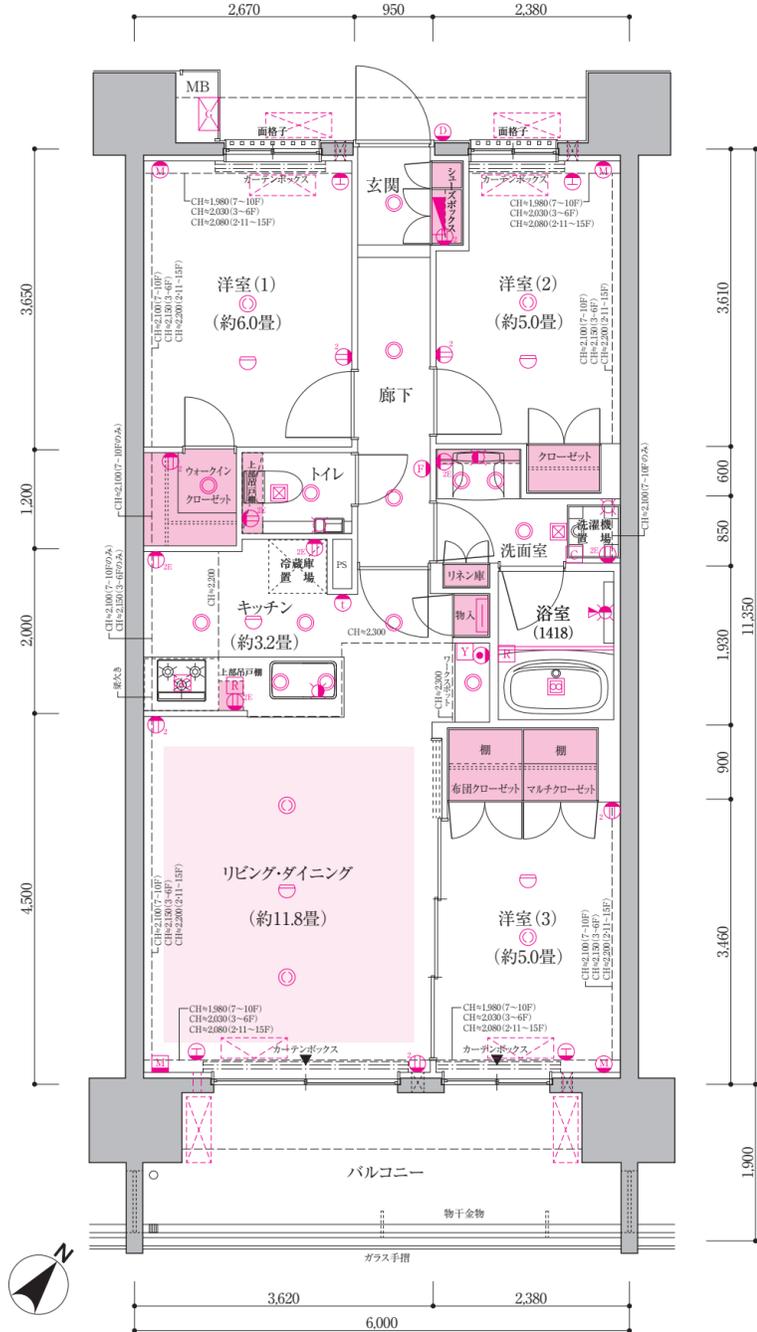

Room Plan
type **D4g** 3LDK+WIC+2MC

Scale : 1/70

68.10㎡ (約20.60坪)
□テラス面積:11.40㎡(約3.44坪)
□専用庭面積:23.08㎡(約6.98坪)

WIC:ウォークインクローゼット MC:マルチクローゼット/布団クローゼット


□天井高表(単位:約mm)

玄関	約2,290
廊下	約2,150
リビング・ダイニング	約2,500
洋室	約2,500
キッチン	約2,300
トイレ	約2,150
洗面室	約2,150
W I C	約2,150



15F	J	B2	B1	D3'	D5'	F	D4	D1	D5	D3	E3
14F	J	B2	B1	D3'	D5'	F	D4	D1	D5	D3	E3
13F	J	B2	B1	D3'	D5'	F	D4	D1	D5	D3	E3
12F	J	B2	B1	D3'	D5'	F	D4	D1	D5	D3	E3
11F	J	B2	B1	D3'	D5'	F	D4	D1	D5	D3	E3
10F	J	B2	B1	D3'	D5'	F	D4	D1	D5	D3	E3
9F	J	B2	B1	D3'	D5'	F	D4	D1	D5	D3	E3
8F	J	B2	B1	D3'	D5'	F	D4	D1	D5	D3	E3
7F	J	B2	B1	D3'	D5'	F	D4	D1	D5	D3	E3
6F	J	B2	B1	D3'	D5'	F	D4	D1	D5	D3	E3
5F	J	B2	B1	D3'	D5'	F	D4	D1	D5	D3	E3
4F	J	B2	B1	D3'	D5'	F	D4	D1	D5	D3	E3
3F	J	B2	B1	D3'	D5'	F	D4	D1	D5	D3	E3
2F	J	B2	B1	D3'	D5'	F	D4	D1	D5	D3	E3
1F	Jg	B2g	B1g	D3'g	D5'g	Fg	D4g	D1g	D5g	D3g	E3g

ブライトコート

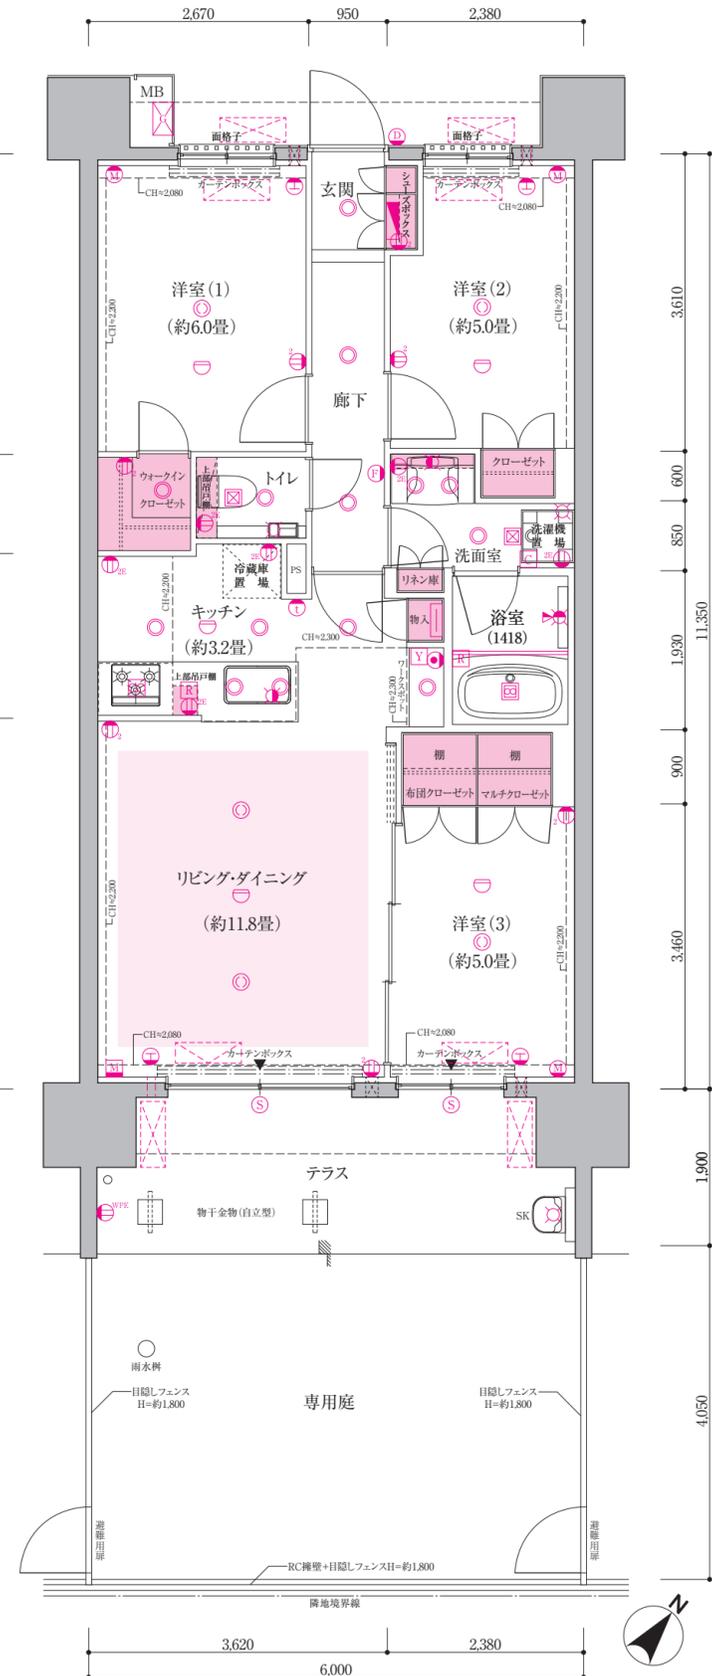

Room Plan
type **D5** 3LDK+WIC+FS+MC

Scale : 1/70


68.10㎡ (約20.60坪)

□バルコニー面積:11.40㎡(約3.44坪)

WIC:ウォークインクローゼット FS:ファミリー収納 MC:マルチクローゼット

□天井高表(単位:約mm)

玄関	約2,220
廊下	約2,150
リビング・ダイニング	3~6階 約2,450 7~10階 約2,400 21~15階 約2,500
洋室	3~6階 約2,450 7~10階 約2,400 21~15階 約2,500
キッチン	約2,300
トイレ	約2,150
洗面室	約2,150
WIC	約2,150
ファミリー収納	約2,150

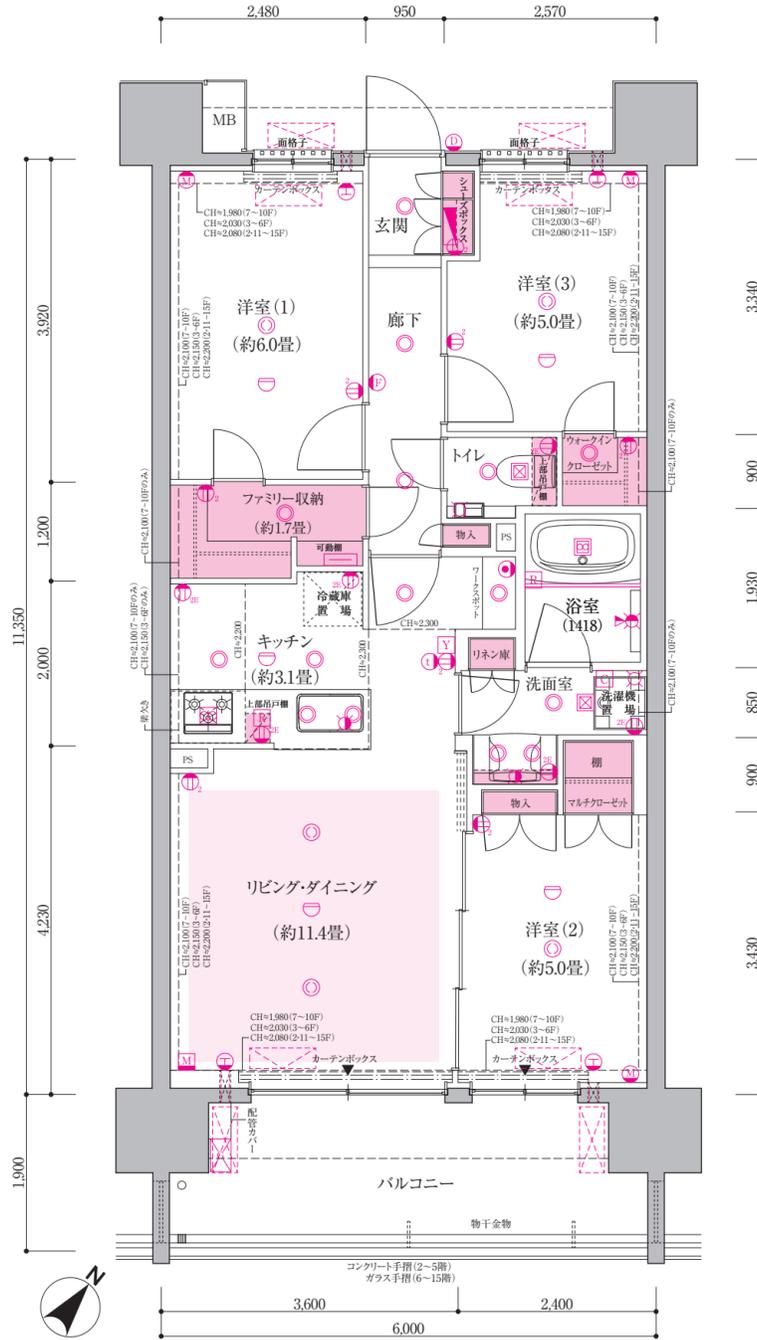

15F	J	B2	B1	D3'	D5'	F	D4	D1	D5	D3	E3
14F	J	B2	B1	D3'	D5'	F	D4	D1	D5	D3	E3
13F	J	B2	B1	D3'	D5'	F	D4	D1	D5	D3	E3
12F	J	B2	B1	D3'	D5'	F	D4	D1	D5	D3	E3
11F	J	B2	B1	D3'	D5'	F	D4	D1	D5	D3	E3
10F	J	B2	B1	D3'	D5'	F	D4	D1	D5	D3	E3
9F	J	B2	B1	D3'	D5'	F	D4	D1	D5	D3	E3
8F	J	B2	B1	D3'	D5'	F	D4	D1	D5	D3	E3
7F	J	B2	B1	D3'	D5'	F	D4	D1	D5	D3	E3
6F	J	B2	B1	D3'	D5'	F	D4	D1	D5	D3	E3
5F	J	B2	B1	D3'	D5'	F	D4	D1	D5	D3	E3
4F	J	B2	B1	D3'	D5'	F	D4	D1	D5	D3	E3
3F	J	B2	B1	D3'	D5'	F	D4	D1	D5	D3	E3
2F	J	B2	B1	D3'	D5'	F	D4	D1	D5	D3	E3
1F	Jg	B2g	B1g	D3'g	D5'g	Fg	D4g	D1g	D5g	D3g	E3g

プライトコート

Room Plan
type **D5g** 3LDK+WIC+FS+MC

Scale : 1/70

68.10㎡ (約20.60坪)

□テラス面積:11.40㎡(約3.44坪)

□専用庭面積:23.08㎡(約6.98坪)

WIC:ウォークインクローゼット FS:ファミリー収納 MC:マルチクローゼット


□天井高表(単位:約mm)

玄関	約2,290
廊下	約2,150
リビング・ダイニング	約2,500
洋室	約2,500
キッチン	約2,300
トイレ	約2,150
洗面室	約2,150
WIC	約2,150
ファミリー収納	約2,150



15F	J	B2	B1	D3'	D5'	F	D4	D1	D5	D3	E3
14F	J	B2	B1	D3'	D5'	F	D4	D1	D5	D3	E3
13F	J	B2	B1	D3'	D5'	F	D4	D1	D5	D3	E3
12F	J	B2	B1	D3'	D5'	F	D4	D1	D5	D3	E3
11F	J	B2	B1	D3'	D5'	F	D4	D1	D5	D3	E3
10F	J	B2	B1	D3'	D5'	F	D4	D1	D5	D3	E3
9F	J	B2	B1	D3'	D5'	F	D4	D1	D5	D3	E3
8F	J	B2	B1	D3'	D5'	F	D4	D1	D5	D3	E3
7F	J	B2	B1	D3'	D5'	F	D4	D1	D5	D3	E3
6F	J	B2	B1	D3'	D5'	F	D4	D1	D5	D3	E3
5F	J	B2	B1	D3'	D5'	F	D4	D1	D5	D3	E3
4F	J	B2	B1	D3'	D5'	F	D4	D1	D5	D3	E3
3F	J	B2	B1	D3'	D5'	F	D4	D1	D5	D3	E3
2F	J	B2	B1	D3'	D5'	F	D4	D1	D5	D3	E3
1F	Jg	B2g	B1g	D3'g	D5'g	Fg	D4g	D1g	D5g	D3g	E3g

プライトコート

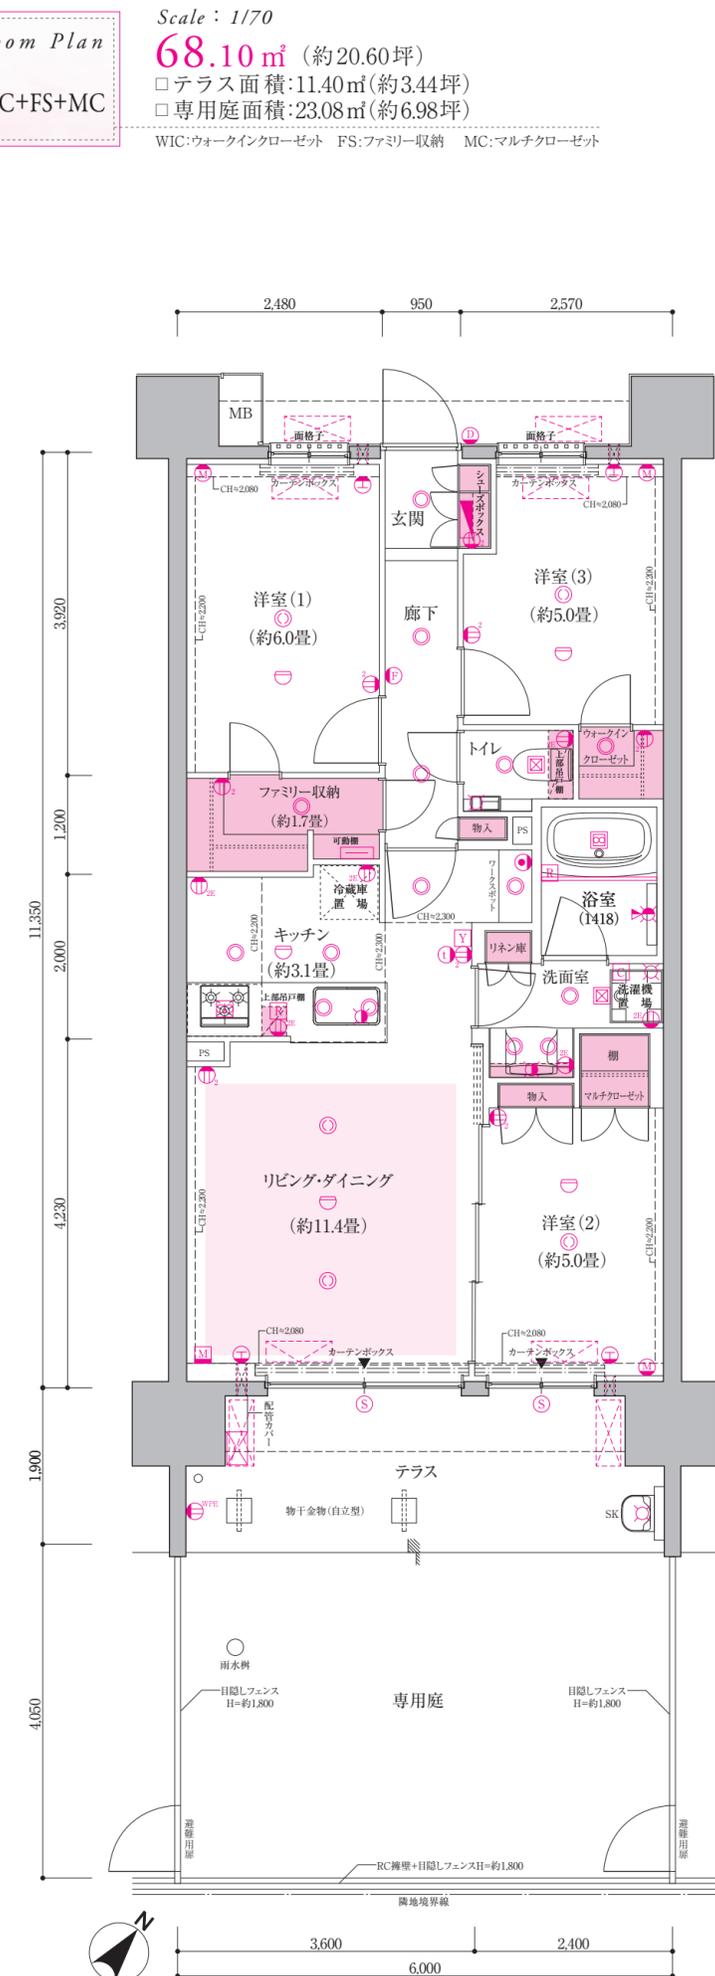

Room Plan
type **D5'** 3LDK+WIC+FS+MC

Scale : 1/70

68.10㎡ (約20.60坪)

□バルコニー面積:11.40㎡(約3.44坪)

WIC:ウォークインクローゼット FS:ファミリー収納 MC:マルチクローゼット

□天井高表(単位:約mm)

玄関	約2,220
廊下	約2,150
リビング・ダイニング	3~6階 約2,450 7~10階 約2,400 211~15階 約2,500
洋室	3~6階 約2,450 7~10階 約2,400 211~15階 約2,500
キッチン	約2,300
トイレ	約2,150
洗面室	約2,150
WIC	約2,150
ファミリー収納	約2,150



□ 10-11階部分図 Scale : 1/90




□ 12-13階部分図 Scale : 1/90



□ 14-15階部分図 Scale : 1/90

15F	J	B2	B1	D3'	D5'	F	D4	D1	D5	D3	E3
14F	J	B2	B1	D3'	D5'	F	D4	D1	D5	D3	E3
13F	J	B2	B1	D3'	D5'	F	D4	D1	D5	D3	E3
12F	J	B2	B1	D3'	D5'	F	D4	D1	D5	D3	E3
11F	J	B2	B1	D3'	D5'	F	D4	D1	D5	D3	E3
10F	J	B2	B1	D3'	D5'	F	D4	D1	D5	D3	E3
9F	J	B2	B1	D3'	D5'	F	D4	D1	D5	D3	E3
8F	J	B2	B1	D3'	D5'	F	D4	D1	D5	D3	E3
7F	J	B2	B1	D3'	D5'	F	D4	D1	D5	D3	E3
6F	J	B2	B1	D3'	D5'	F	D4	D1	D5	D3	E3
5F	J	B2	B1	D3'	D5'	F	D4	D1	D5	D3	E3
4F	J	B2	B1	D3'	D5'	F	D4	D1	D5	D3	E3
3F	J	B2	B1	D3'	D5'	F	D4	D1	D5	D3	E3
2F	J	B2	B1	D3'	D5'	F	D4	D1	D5	D3	E3
1F	Jg	B2g	B1g	D3'g	D5'g	Fg	D4g	D1g	D5g	D3g	E3g

ブライトコート

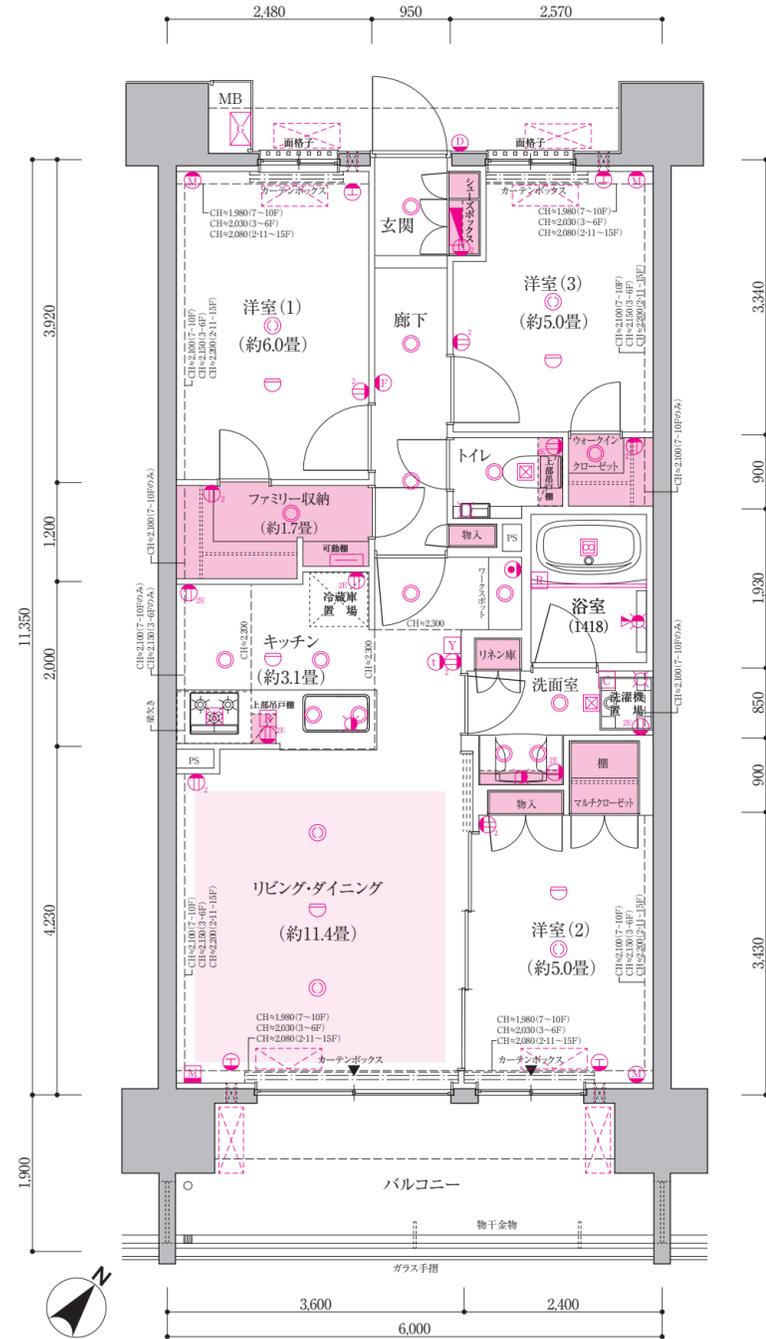

Room Plan
type **D5'g** 3LDK+WIC+FS+MC

Scale : 1/70

68.10㎡ (約20.60坪)

□テラス面積:11.40㎡(約3.44坪)

□専用庭面積:23.08㎡(約6.98坪)

WIC:ウォークインクローゼット FS:ファミリー収納 MC:マルチクローゼット


□天井高表(単位:約mm)

玄関	約2,290
廊下	約2,150
リビング・ダイニング	約2,500
洋室	約2,500
キッチン	約2,300
トイレ	約2,150
洗面室	約2,150
WIC	約2,150
ファミリー収納	約2,150



15F	J	B2	B1	D3'	D5'	F	D4	D1	D5	D3	E3
14F	J	B2	B1	D3'	D5'	F	D4	D1	D5	D3	E3
13F	J	B2	B1	D3'	D5'	F	D4	D1	D5	D3	E3
12F	J	B2	B1	D3'	D5'	F	D4	D1	D5	D3	E3
11F	J	B2	B1	D3'	D5'	F	D4	D1	D5	D3	E3
10F	J	B2	B1	D3'	D5'	F	D4	D1	D5	D3	E3
9F	J	B2	B1	D3'	D5'	F	D4	D1	D5	D3	E3
8F	J	B2	B1	D3'	D5'	F	D4	D1	D5	D3	E3
7F	J	B2	B1	D3'	D5'	F	D4	D1	D5	D3	E3
6F	J	B2	B1	D3'	D5'	F	D4	D1	D5	D3	E3
5F	J	B2	B1	D3'	D5'	F	D4	D1	D5	D3	E3
4F	J	B2	B1	D3'	D5'	F	D4	D1	D5	D3	E3
3F	J	B2	B1	D3'	D5'	F	D4	D1	D5	D3	E3
2F	J	B2	B1	D3'	D5'	F	D4	D1	D5	D3	E3
1F	Jg	B2g	B1g	D3'g	D5'g	Fg	D4g	D1g	D5g	D3g	E3g

ブライトコート

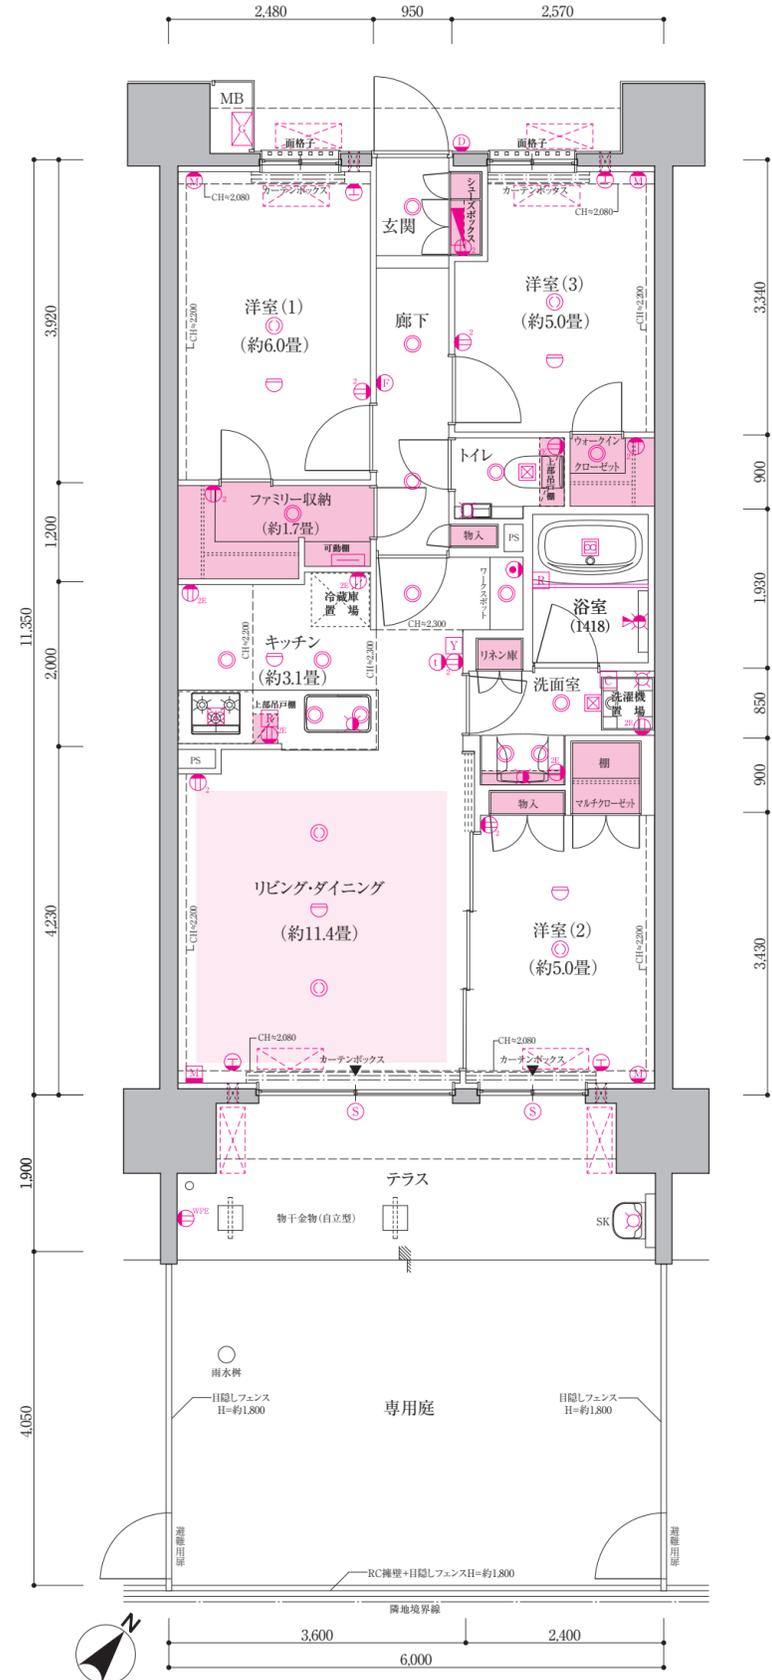

Room Plan
type **E1** 3LDK+WIC+MC

Scale : 1/70

70.37㎡ (約21.28坪)
□バルコニー面積:11.78㎡(約3.56坪)
WIC:ウォークインクローゼット MC:布団クローゼット

□天井高表(単位:約mm)

玄関	約2,220
廊下	約2,150
リビング・ダイニング	3~6階 約2,450
	7~10階 約2,400
	2・11~15階 約2,500
洋室	3~6階 約2,450
	7~10階 約2,400
	2・11~15階 約2,500
キッチン	約2,300
トイレ	約2,150
洗面室	約2,150
WIC	約2,150



□ 2・3階部分図 Scale : 1/190



□ 14・15階部分図 Scale : 1/190

15F	H	E2	E1	D2
14F	H	E2	E1	D2
13F	H	E2	E1	D2
12F	H	E2	E1	D2
11F	H	E2	E1	D2
10F	H	E2	E1	D2
9F	H	E2	E1	D2
8F	H	E2	E1	D2
7F	H	E2	E1	D2
6F	H	E2	E1	D2
5F	H	E2	E1	D2
4F	H	E2	E1	D2
3F	H	E2	E1	D2
2F	H	E2	E1	D2
1F	メー	風除	チ	タ
	ル	音	ア	ン
	コー	シ	ン	タ
	ナ	ー	ク	ロ
	ー	ゼ	ット	
	カ	ム	コ	ー
	ト			


Room Plan
type **E2** 2LDK+S+WIC+2MC

Scale : 1/70

70.37㎡ (約21.28坪)
□バルコニー面積:11.78㎡(約3.56坪)
S:サービスルーム(納戸) WIC:ウォークインクローゼット MC:マルチクローゼット/布団クローゼット

□天井高表(単位:約mm)

玄関	約2,220
廊下	約2,150
リビング・ダイニング	3~6階 約2,450
	7~10階 約2,400
	2・11~15階 約2,500
洋室	3~6階 約2,450
	7~10階 約2,400
	2・11~15階 約2,500
キッチン	約2,300
トイレ	約2,150
洗面室	約2,150
WIC	約2,150

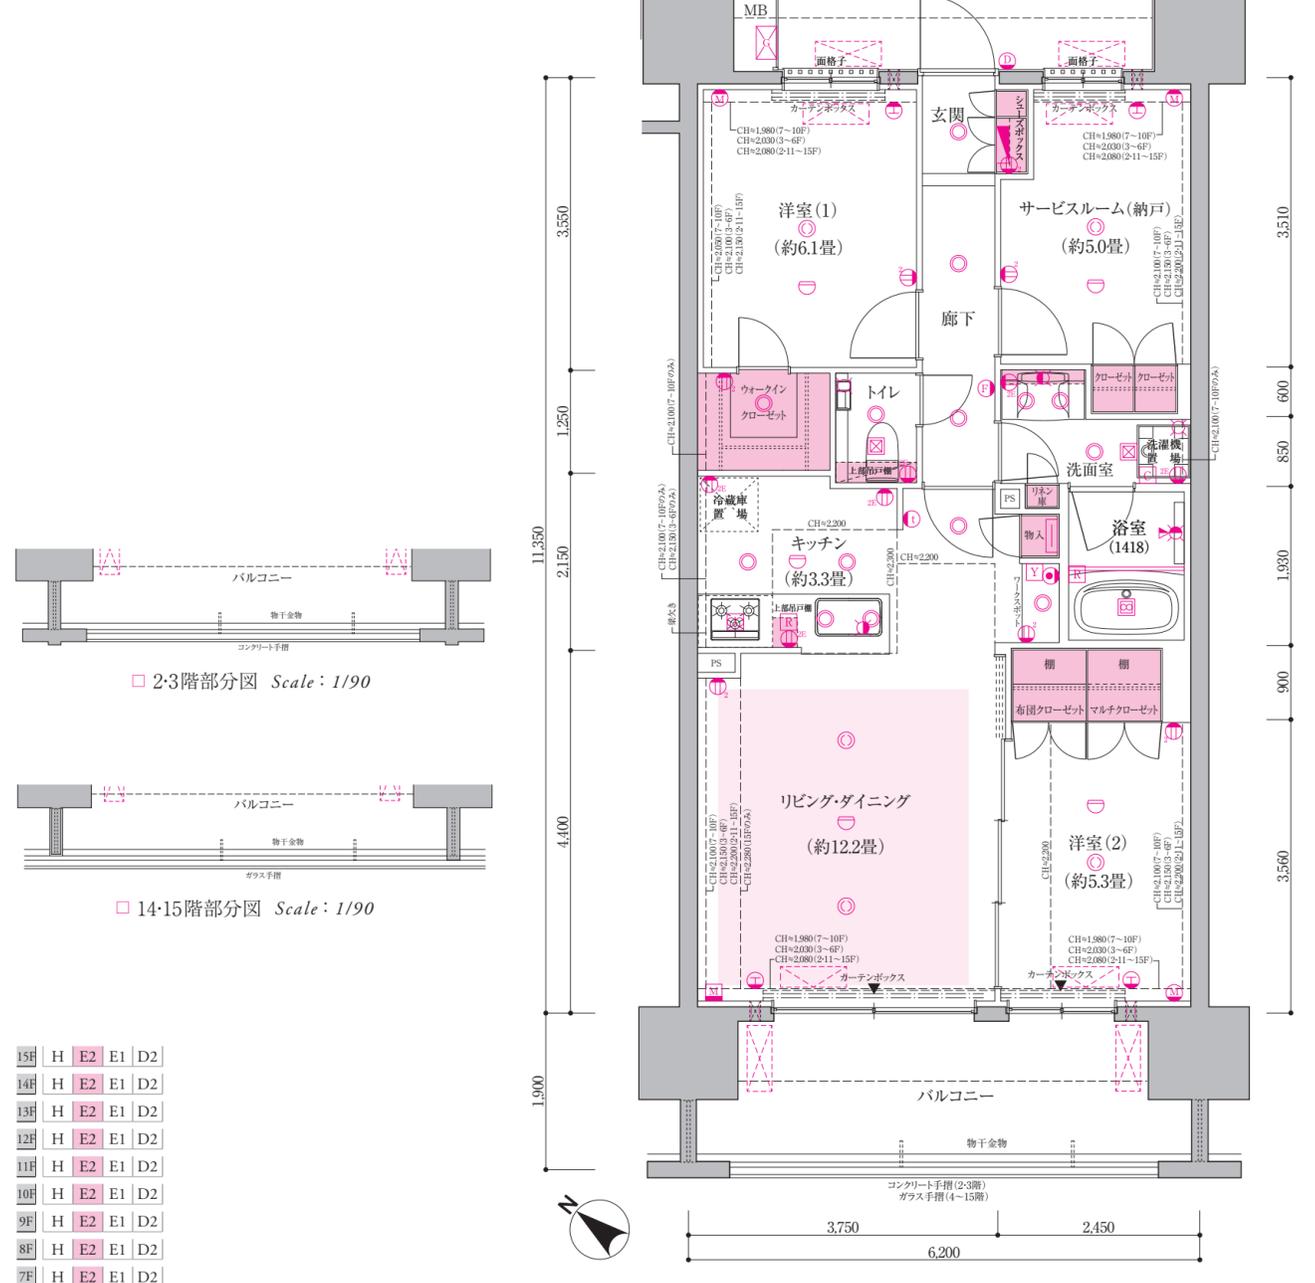

□ 2・3階部分図 Scale : 1/190



□ 14・15階部分図 Scale : 1/190

15F	H	E2	E1	D2
14F	H	E2	E1	D2
13F	H	E2	E1	D2
12F	H	E2	E1	D2
11F	H	E2	E1	D2
10F	H	E2	E1	D2
9F	H	E2	E1	D2
8F	H	E2	E1	D2
7F	H	E2	E1	D2
6F	H	E2	E1	D2
5F	H	E2	E1	D2
4F	H	E2	E1	D2
3F	H	E2	E1	D2
2F	H	E2	E1	D2
1F	メー	風除	チ	タ
	ル	音	ア	ン
	コー	シ	ン	タ
	ナ	ー	ク	ロ
	ー	ゼ	ット	
	カ	ム	コ	ー
	ト			

カームコート

Room Plan
type **E3** 3LDK+WIC+2MC



Scale : 1/70

70.37㎡ (約21.28坪)
□バルコニー面積:11.78㎡(約3.56坪)

WIC:ウォークインクローゼット MC:マルチクローゼット/布団クローゼット

□天井高表(単位:約mm)

玄関	約2,220
廊下	約2,150
リビング・ダイニング	3~6階 約2,450 7~10階 約2,400 21~15階 約2,500
洋室	3~6階 約2,450 7~10階 約2,400 21~15階 約2,500
キッチン	約2,300
トイレ	約2,150
洗面室	約2,150
WIC	約2,150

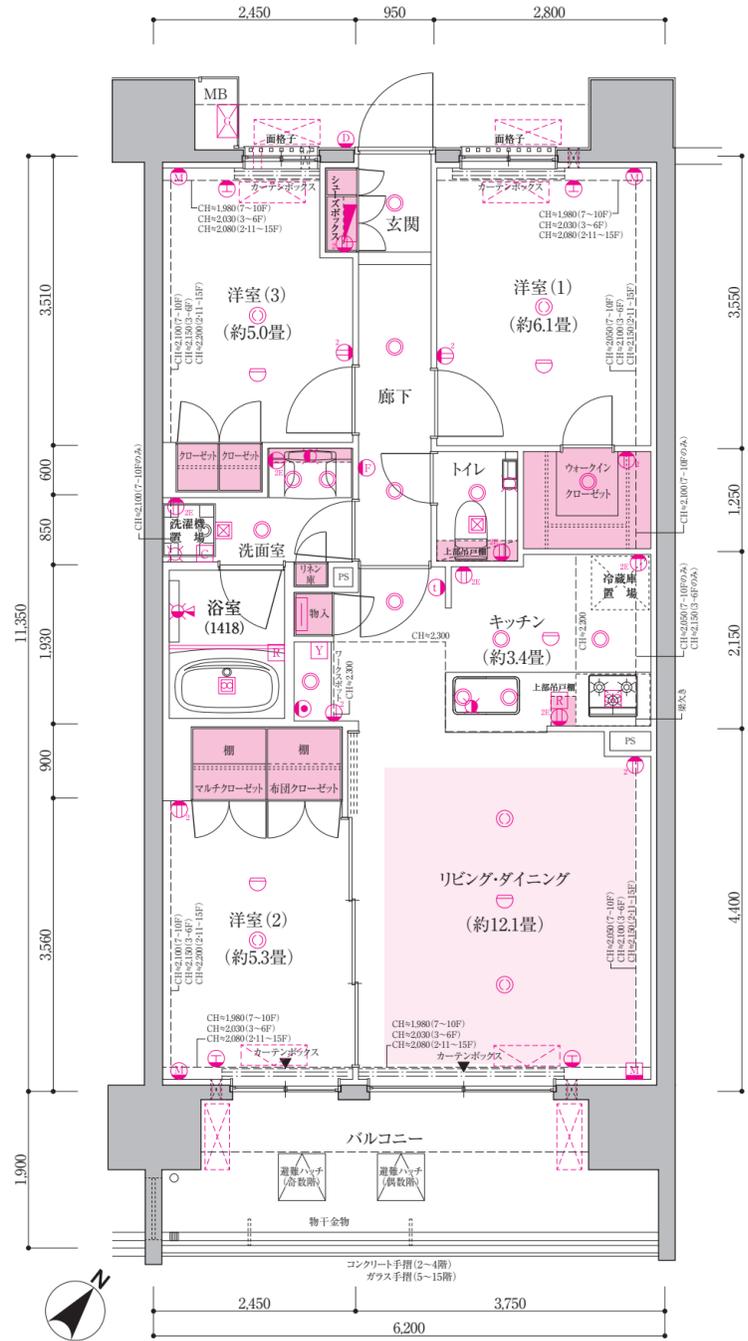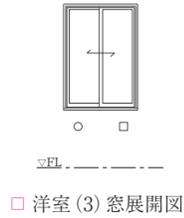

15F	J	B2	B1	D3'	D5'	F	D4	D1	D5	D3	E3
14F	J	B2	B1	D3'	D5'	F	D4	D1	D5	D3	E3
13F	J	B2	B1	D3'	D5'	F	D4	D1	D5	D3	E3
12F	J	B2	B1	D3'	D5'	F	D4	D1	D5	D3	E3
11F	J	B2	B1	D3'	D5'	F	D4	D1	D5	D3	E3
10F	J	B2	B1	D3'	D5'	F	D4	D1	D5	D3	E3
9F	J	B2	B1	D3'	D5'	F	D4	D1	D5	D3	E3
8F	J	B2	B1	D3'	D5'	F	D4	D1	D5	D3	E3
7F	J	B2	B1	D3'	D5'	F	D4	D1	D5	D3	E3
6F	J	B2	B1	D3'	D5'	F	D4	D1	D5	D3	E3
5F	J	B2	B1	D3'	D5'	F	D4	D1	D5	D3	E3
4F	J	B2	B1	D3'	D5'	F	D4	D1	D5	D3	E3
3F	J	B2	B1	D3'	D5'	F	D4	D1	D5	D3	E3
2F	J	B2	B1	D3'	D5'	F	D4	D1	D5	D3	E3
1F	Jg	B2g	B1g	D3'g	D5'g	Fg	D4g	D1g	D5g	D3g	E3g

ブライトコート

Room Plan
type **E3g** 3LDK+WIC+2MC


Scale : 1/70

70.37㎡ (約21.28坪)
□テラス面積:11.78㎡(約3.56坪)
□専用庭面積:23.85㎡(約7.21坪)

WIC:ウォークインクローゼット MC:マルチクローゼット/布団クローゼット

□天井高表(単位:約mm)

玄関	約2,290
廊下	約2,150
リビング・ダイニング	約2,500
洋室	約2,500
キッチン	約2,300
トイレ	約2,150
洗面室	約2,150
WIC	約2,150

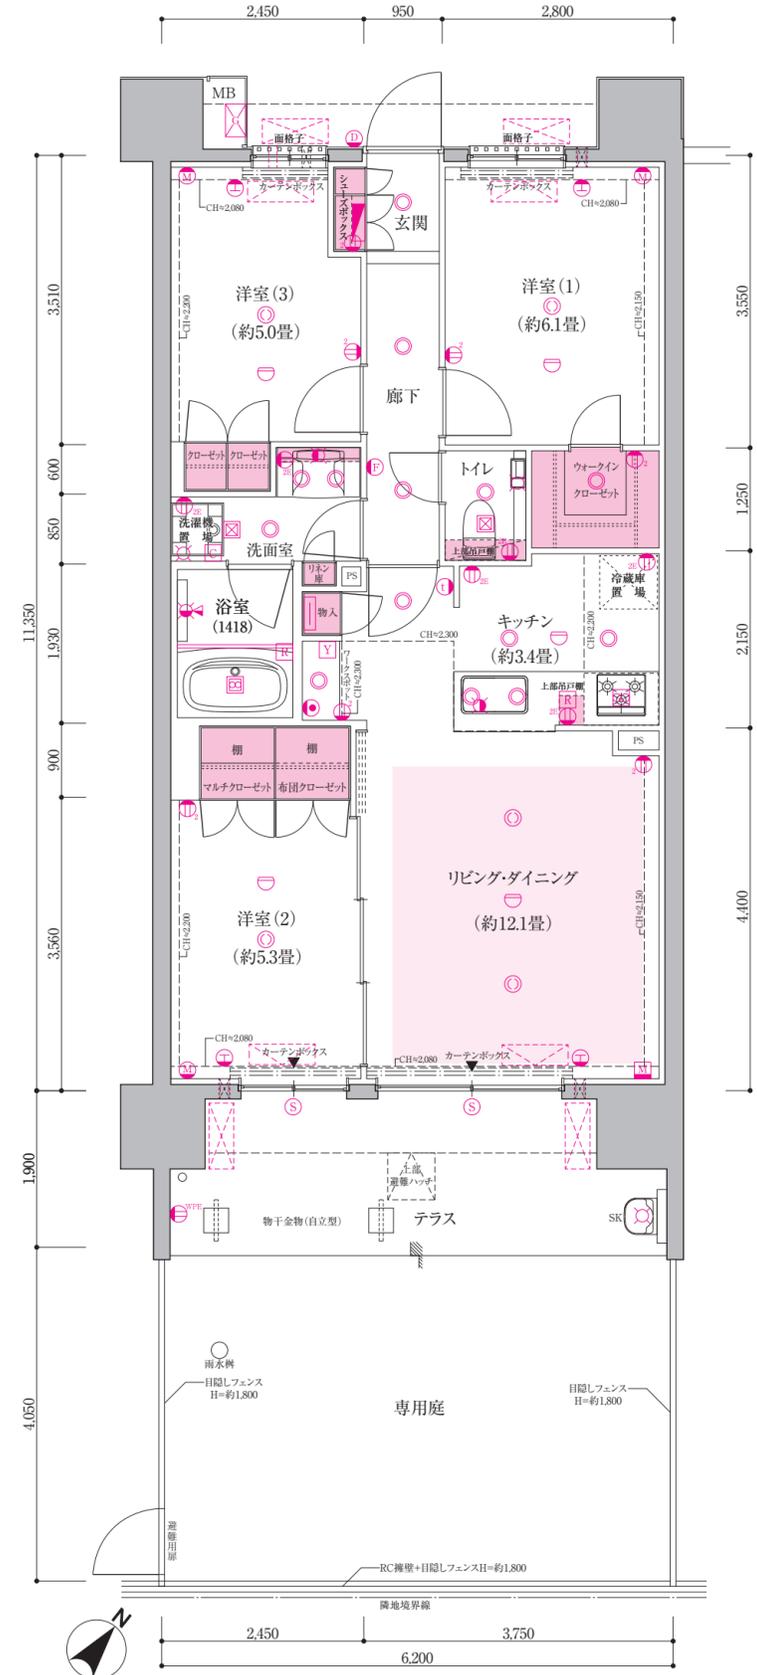

15F	J	B2	B1	D3'	D5'	F	D4	D1	D5	D3	E3
14F	J	B2	B1	D3'	D5'	F	D4	D1	D5	D3	E3
13F	J	B2	B1	D3'	D5'	F	D4	D1	D5	D3	E3
12F	J	B2	B1	D3'	D5'	F	D4	D1	D5	D3	E3
11F	J	B2	B1	D3'	D5'	F	D4	D1	D5	D3	E3
10F	J	B2	B1	D3'	D5'	F	D4	D1	D5	D3	E3
9F	J	B2	B1	D3'	D5'	F	D4	D1	D5	D3	E3
8F	J	B2	B1	D3'	D5'	F	D4	D1	D5	D3	E3
7F	J	B2	B1	D3'	D5'	F	D4	D1	D5	D3	E3
6F	J	B2	B1	D3'	D5'	F	D4	D1	D5	D3	E3
5F	J	B2	B1	D3'	D5'	F	D4	D1	D5	D3	E3
4F	J	B2	B1	D3'	D5'	F	D4	D1	D5	D3	E3
3F	J	B2	B1	D3'	D5'	F	D4	D1	D5	D3	E3
2F	J	B2	B1	D3'	D5'	F	D4	D1	D5	D3	E3
1F	Jg	B2g	B1g	D3'g	D5'g	Fg	D4g	D1g	D5g	D3g	E3g

ブライトコート

Room Plan
type **F** 3LDK+2WIC+MS+2MC


Scale : 1/70

77.74㎡ (約23.51坪)
□バルコニー面積:13.01㎡(約3.93坪)

WIC:ウォークインクローゼット MS:マルチスペース MC:マルチクローゼット/布団クローゼット


□天井高表(単位:約mm)

玄関	約2,220
廊下	約2,150
リビング・ダイニング	3~6階 約2,450 7~10階 約2,400
洋室	2~11~15階 約2,500 3~6階 約2,450 7~10階 約2,400
キッチン	約2,300
トイレ	約2,150
洗面室	約2,150
WIC	約2,150
マルチスペース	約2,300

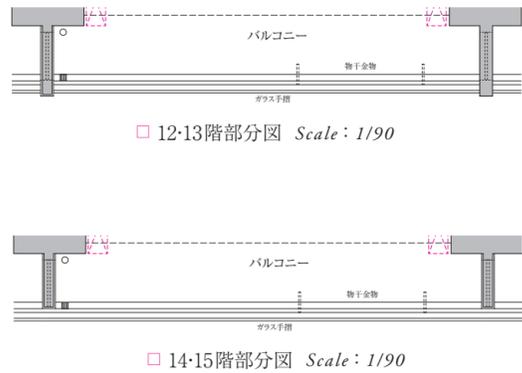

15F	J	B2	B1	D3'	D5'	F	D4	D1	D5	D3	E3
14F	J	B2	B1	D3'	D5'	F	D4	D1	D5	D3	E3
13F	J	B2	B1	D3'	D5'	F	D4	D1	D5	D3	E3
12F	J	B2	B1	D3'	D5'	F	D4	D1	D5	D3	E3
11F	J	B2	B1	D3'	D5'	F	D4	D1	D5	D3	E3
10F	J	B2	B1	D3'	D5'	F	D4	D1	D5	D3	E3
9F	J	B2	B1	D3'	D5'	F	D4	D1	D5	D3	E3
8F	J	B2	B1	D3'	D5'	F	D4	D1	D5	D3	E3
7F	J	B2	B1	D3'	D5'	F	D4	D1	D5	D3	E3
6F	J	B2	B1	D3'	D5'	F	D4	D1	D5	D3	E3
5F	J	B2	B1	D3'	D5'	F	D4	D1	D5	D3	E3
4F	J	B2	B1	D3'	D5'	F	D4	D1	D5	D3	E3
3F	J	B2	B1	D3'	D5'	F	D4	D1	D5	D3	E3
2F	J	B2	B1	D3'	D5'	F	D4	D1	D5	D3	E3
1F	Jg	B2g	B1g	D3g	D5g	Fg	D4g	D1g	D5g	D3g	E3g

ブライトコート

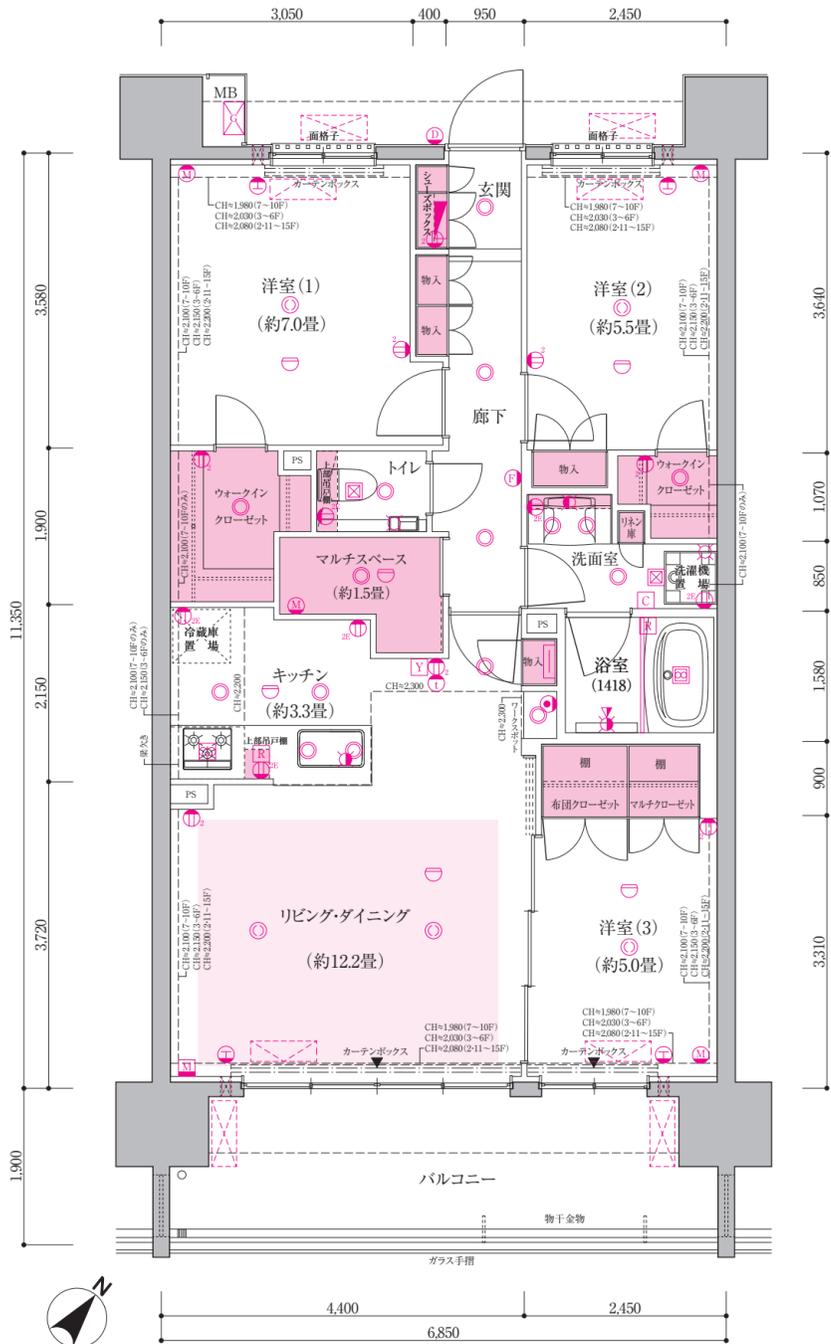

Room Plan
type **Fg** 3LDK+2WIC+MS+2MC

Scale : 1/70

77.74㎡ (約23.51坪)
□テラス面積:13.01㎡(約3.93坪)
□専用庭面積:26.35㎡(約7.97坪)

WIC:ウォークインクローゼット MS:マルチスペース MC:マルチクローゼット/布団クローゼット


□天井高表(単位:約mm)

玄関	約2,290
廊下	約2,150
リビング・ダイニング	約2,500
洋室	約2,500
キッチン	約2,300
トイレ	約2,150
洗面室	約2,150
WIC	約2,150
マルチスペース	約2,300



15F	J	B2	B1	D3'	D5'	F	D4	D1	D5	D3	E3
14F	J	B2	B1	D3'	D5'	F	D4	D1	D5	D3	E3
13F	J	B2	B1	D3'	D5'	F	D4	D1	D5	D3	E3
12F	J	B2	B1	D3'	D5'	F	D4	D1	D5	D3	E3
11F	J	B2	B1	D3'	D5'	F	D4	D1	D5	D3	E3
10F	J	B2	B1	D3'	D5'	F	D4	D1	D5	D3	E3
9F	J	B2	B1	D3'	D5'	F	D4	D1	D5	D3	E3
8F	J	B2	B1	D3'	D5'	F	D4	D1	D5	D3	E3
7F	J	B2	B1	D3'	D5'	F	D4	D1	D5	D3	E3
6F	J	B2	B1	D3'	D5'	F	D4	D1	D5	D3	E3
5F	J	B2	B1	D3'	D5'	F	D4	D1	D5	D3	E3
4F	J	B2	B1	D3'	D5'	F	D4	D1	D5	D3	E3
3F	J	B2	B1	D3'	D5'	F	D4	D1	D5	D3	E3
2F	J	B2	B1	D3'	D5'	F	D4	D1	D5	D3	E3
1F	Jg	B2g	B1g	D3g	D5g	Fg	D4g	D1g	D5g	D3g	E3g

ブライトコート

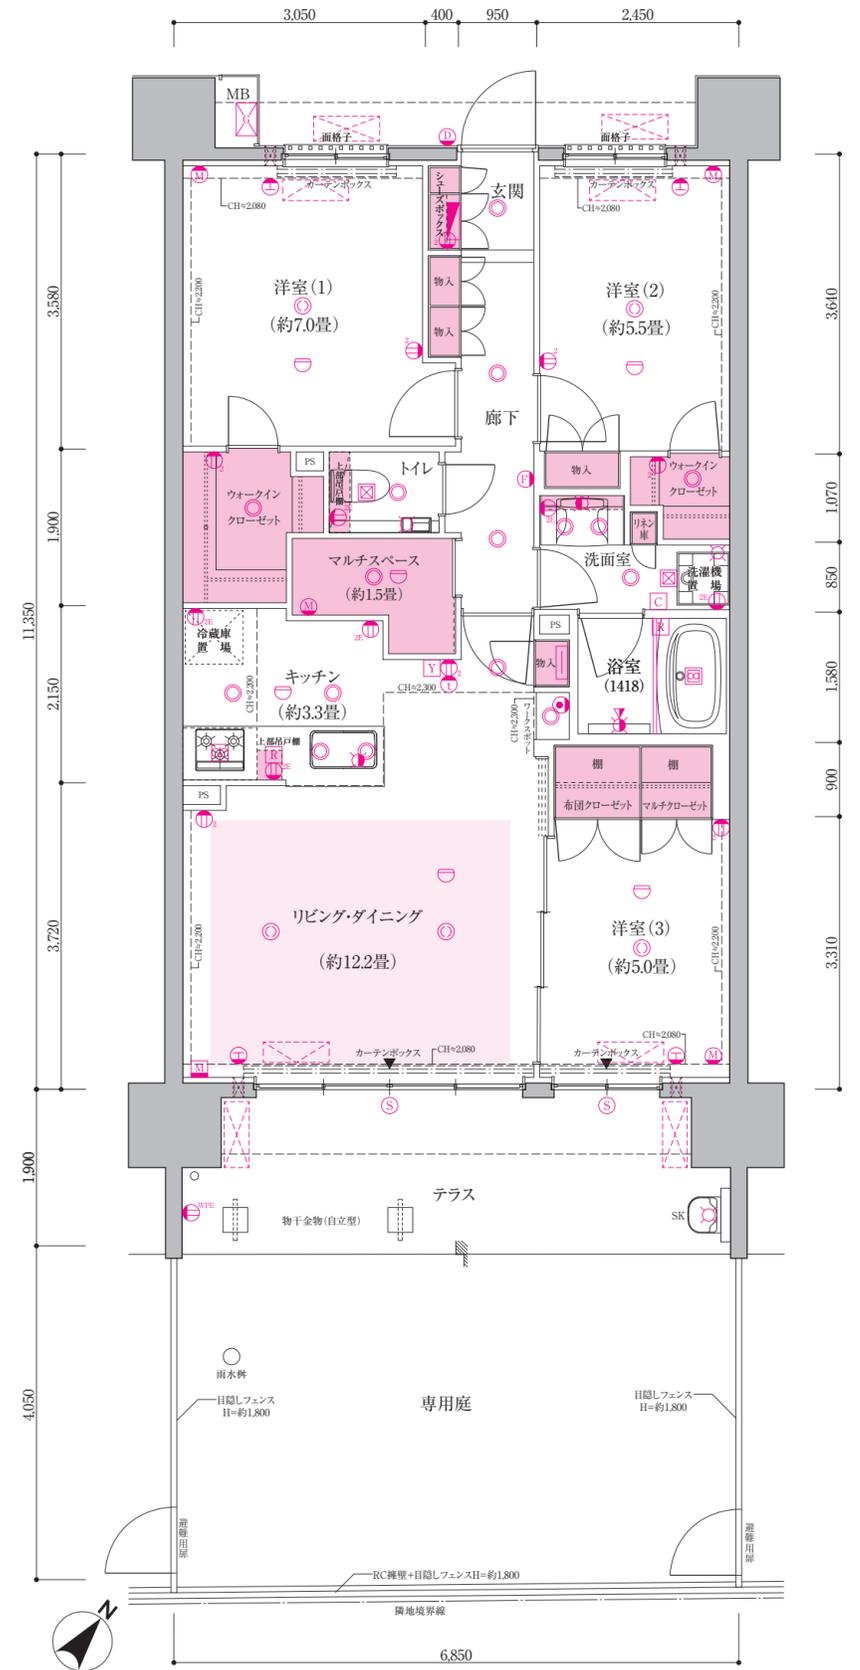

Room Plan
type **G** 3LDK+S+WIC+MC

Scale : 1/70


84.78㎡ (約25.64坪)

□バルコニー面積:17.27㎡(約5.22坪)

S:サービスルーム(納戸) WIC:ウォークインクローゼット MC:マルチクローゼット

□天井高表(単位:約mm)

玄関	約2,220
廊下	約2,150
リビング・ダイニング	3~6階 約2,450 7~10階 約2,400 21~15階 約2,500
洋室	3~6階 約2,450
サービスルーム(納戸)	7~10階 約2,400 21~15階 約2,500
キッチン	約2,300
トイレ	約2,150
洗面室	約2,150
W I C	約2,150

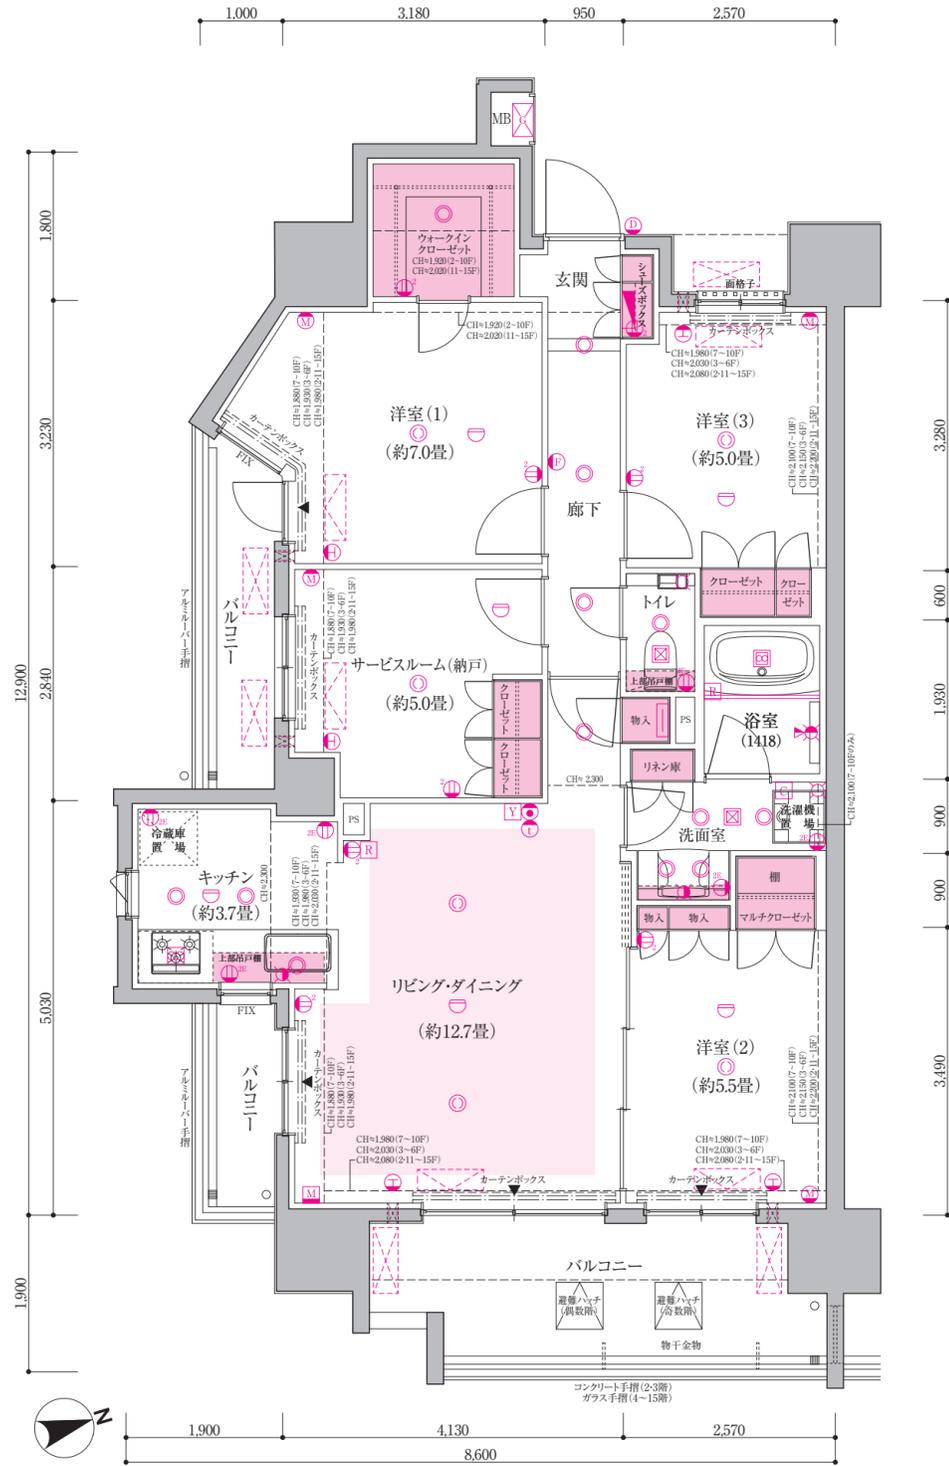

15F	G	C2	C3	C2	C3	C1	A	I
14F	G	C2	C3	C2	C3	C1	A	I
13F	G	C2	C3	C2	C3	C1	A	I
12F	G	C2	C3	C2	C3	C1	A	I
11F	G	C2	C3	C2	C3	C1	A	I
10F	G	C2	C3	C2	C3	C1	A	I
9F	G	C2	C3	C2	C3	C1	A	I
8F	G	C2	C3	C2	C3	C1	A	I
7F	G	C2	C3	C2	C3	C1	A	I
6F	G	C2	C3	C2	C3	C1	A	I
5F	G	C2	C3	C2	C3	C1	A	I
4F	G	C2	C3	C2	C3	C1	A	I
3F	G	C2	C3	C2	C3	C1	A	I
2F	G	C2	C3	C2	C3	C1	A	I
1F	Gg	C2g	C3g	C2g	C3g	C1g	A	I

風除室1
エアリーコート

□15階部分図 Scale: 1/90

Room Plan
type **Gg** 3LDK+S+WIC+MC

Scale : 1/70

84.78㎡ (約25.64坪)

□バルコニー面積:6.90㎡(約2.08坪)

□テラス面積:10.92㎡(約3.30坪)

□専用庭面積:20.59㎡(約6.22坪)


S:サービスルーム(納戸) WIC:ウォークインクローゼット MC:マルチクローゼット

□天井高表(単位:約mm)

玄関	約2,290
廊下	約2,150
リビング・ダイニング	約2,500
洋室	約2,500
サービスルーム(納戸)	約2,300
キッチン	約2,300
トイレ	約2,150
洗面室	約2,150
W I C	約2,150

15F	G	C2	C3	C2	C3	C1	A	I
14F	G	C2	C3	C2	C3	C1	A	I
13F	G	C2	C3	C2	C3	C1	A	I
12F	G	C2	C3	C2	C3	C1	A	I
11F	G	C2	C3	C2	C3	C1	A	I
10F	G	C2	C3	C2	C3	C1	A	I
9F	G	C2	C3	C2	C3	C1	A	I
8F	G	C2	C3	C2	C3	C1	A	I
7F	G	C2	C3	C2	C3	C1	A	I
6F	G	C2	C3	C2	C3	C1	A	I
5F	G	C2	C3	C2	C3	C1	A	I
4F	G	C2	C3	C2	C3	C1	A	I
3F	G	C2	C3	C2	C3	C1	A	I
2F	G	C2	C3	C2	C3	C1	A	I
1F	Gg	C2g	C3g	C2g	C3g	C1g	A	I

風除室1
エアリーコート

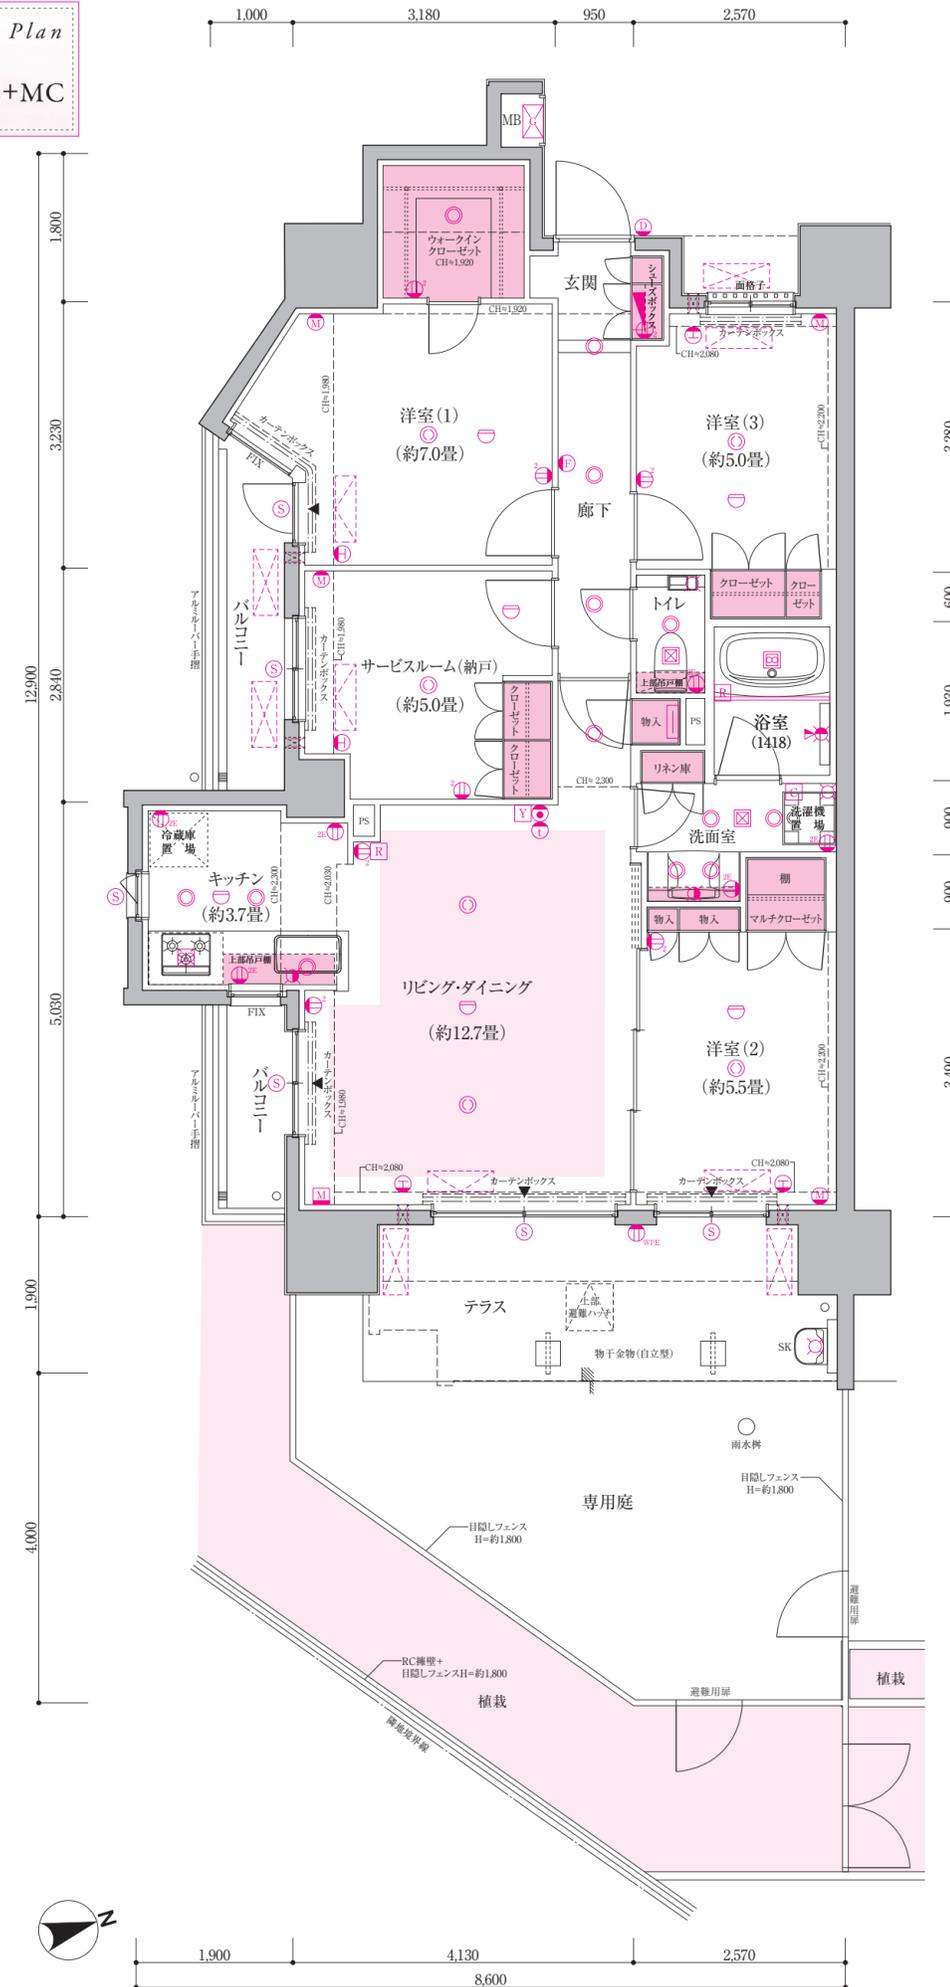

□15階部分図 Scale: 1/90

type J

Room Plan

4LDK+WIC+MS

Scale: 1/70


88.44㎡ (約26.75坪)

- バルコニー面積: 18.16㎡ (約5.49坪)
- サービスバルコニー面積: 1.35㎡ (約0.40坪)


WIC:ウォークインクローゼット MS:マルチスペース

□天井高表(単位:約mm)

玄関	約2,220
廊下	約2,150
リビング・ダイニング	3~6階 約2,450
	7~10階 約2,400
	2~11~15階 約2,500
洋室	3~6階 約2,450
	7~10階 約2,400
	2~11~15階 約2,500
キッチン	約2,300
トイレ	約2,150
洗面室	約2,150
WIC	約2,150
マルチスペース	約2,300

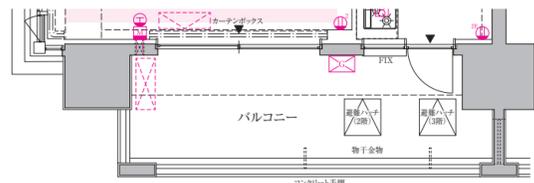


□2-3階部分図 Scale: 1/90

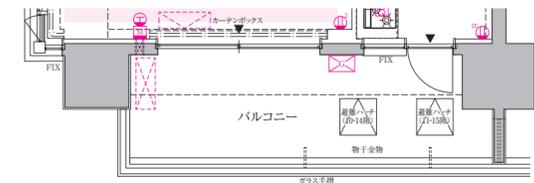

□10-11-14-15階部分図 Scale: 1/90

15F	J	B2	B1	D3'	D5'	F	D4	D1	D5	D3	E3
14F	J	B2	B1	D3'	D5'	F	D4	D1	D5	D3	E3
13F	J	B2	B1	D3'	D5'	F	D4	D1	D5	D3	E3
12F	J	B2	B1	D3'	D5'	F	D4	D1	D5	D3	E3
11F	J	B2	B1	D3'	D5'	F	D4	D1	D5	D3	E3
10F	J	B2	B1	D3'	D5'	F	D4	D1	D5	D3	E3
9F	J	B2	B1	D3'	D5'	F	D4	D1	D5	D3	E3
8F	J	B2	B1	D3'	D5'	F	D4	D1	D5	D3	E3
7F	J	B2	B1	D3'	D5'	F	D4	D1	D5	D3	E3
6F	J	B2	B1	D3'	D5'	F	D4	D1	D5	D3	E3
5F	J	B2	B1	D3'	D5'	F	D4	D1	D5	D3	E3
4F	J	B2	B1	D3'	D5'	F	D4	D1	D5	D3	E3
3F	J	B2	B1	D3'	D5'	F	D4	D1	D5	D3	E3
2F	J	B2	B1	D3'	D5'	F	D4	D1	D5	D3	E3
1F	Jg	B2g	B1g	D3'g	D5'g	Fg	D4g	D1g	D5g	D3g	E3g

プライトコート

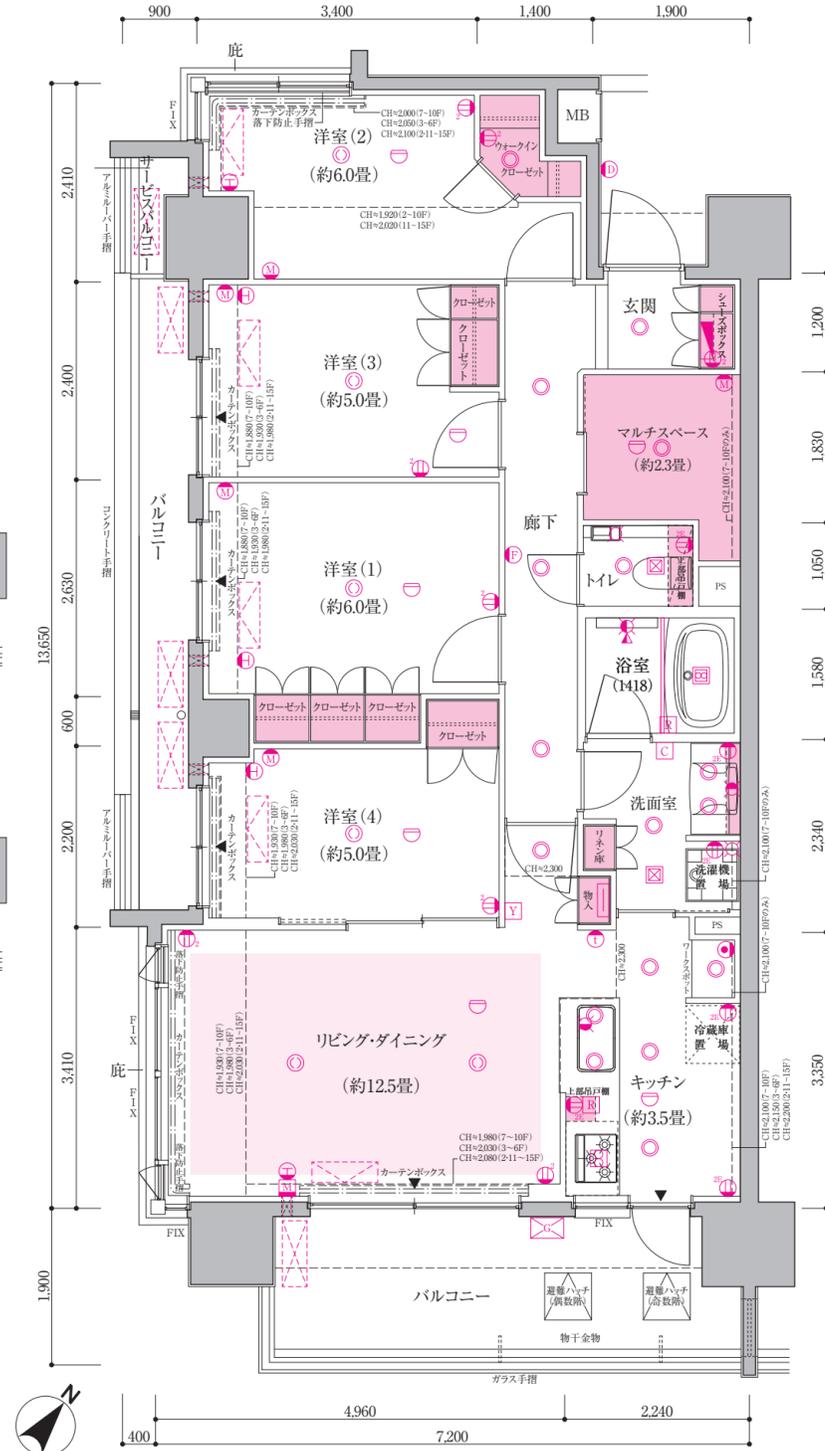

type Jg

Room Plan

4LDK+WIC+MS

Scale: 1/70

88.44㎡ (約26.75坪)

- バルコニー面積: 7.04㎡ (約2.12坪)
- サービスバルコニー面積: 1.35㎡ (約0.40坪)
- テラス面積: 11.11㎡ (約3.36坪)
- 専用庭面積: 9.22㎡ (約2.78坪)

WIC:ウォークインクローゼット MS:マルチスペース

□天井高表(単位:約mm)

玄関	約2,290
廊下	約2,150
リビング・ダイニング	約2,500
洋室	約2,500
キッチン	約2,300
トイレ	約2,150
洗面室	約2,150
WIC	約2,150
マルチスペース	約2,300




□2-3階部分図 Scale: 1/90



□10-11-14-15階部分図 Scale: 1/90

15F	J	B2	B1	D3'	D5'	F	D4	D1	D5	D3	E3
14F	J	B2	B1	D3'	D5'	F	D4	D1	D5	D3	E3
13F	J	B2	B1	D3'	D5'	F	D4	D1	D5	D3	E3
12F	J	B2	B1	D3'	D5'	F	D4	D1	D5	D3	E3
11F	J	B2	B1	D3'	D5'	F	D4	D1	D5	D3	E3
10F	J	B2	B1	D3'	D5'	F	D4	D1	D5	D3	E3
9F	J	B2	B1	D3'	D5'	F	D4	D1	D5	D3	E3
8F	J	B2	B1	D3'	D5'	F	D4	D1	D5	D3	E3
7F	J	B2	B1	D3'	D5'	F	D4	D1	D5	D3	E3
6F	J	B2	B1	D3'	D5'	F	D4	D1	D5	D3	E3
5F	J	B2	B1	D3'	D5'	F	D4	D1	D5	D3	E3
4F	J	B2	B1	D3'	D5'	F	D4	D1	D5	D3	E3
3F	J	B2	B1	D3'	D5'	F	D4	D1	D5	D3	E3
2F	J	B2	B1	D3'	D5'	F	D4	D1	D5	D3	E3
1F	Jg	B2g	B1g	D3'g	D5'g	Fg	D4g	D1g	D5g	D3g	E3g

プライトコート

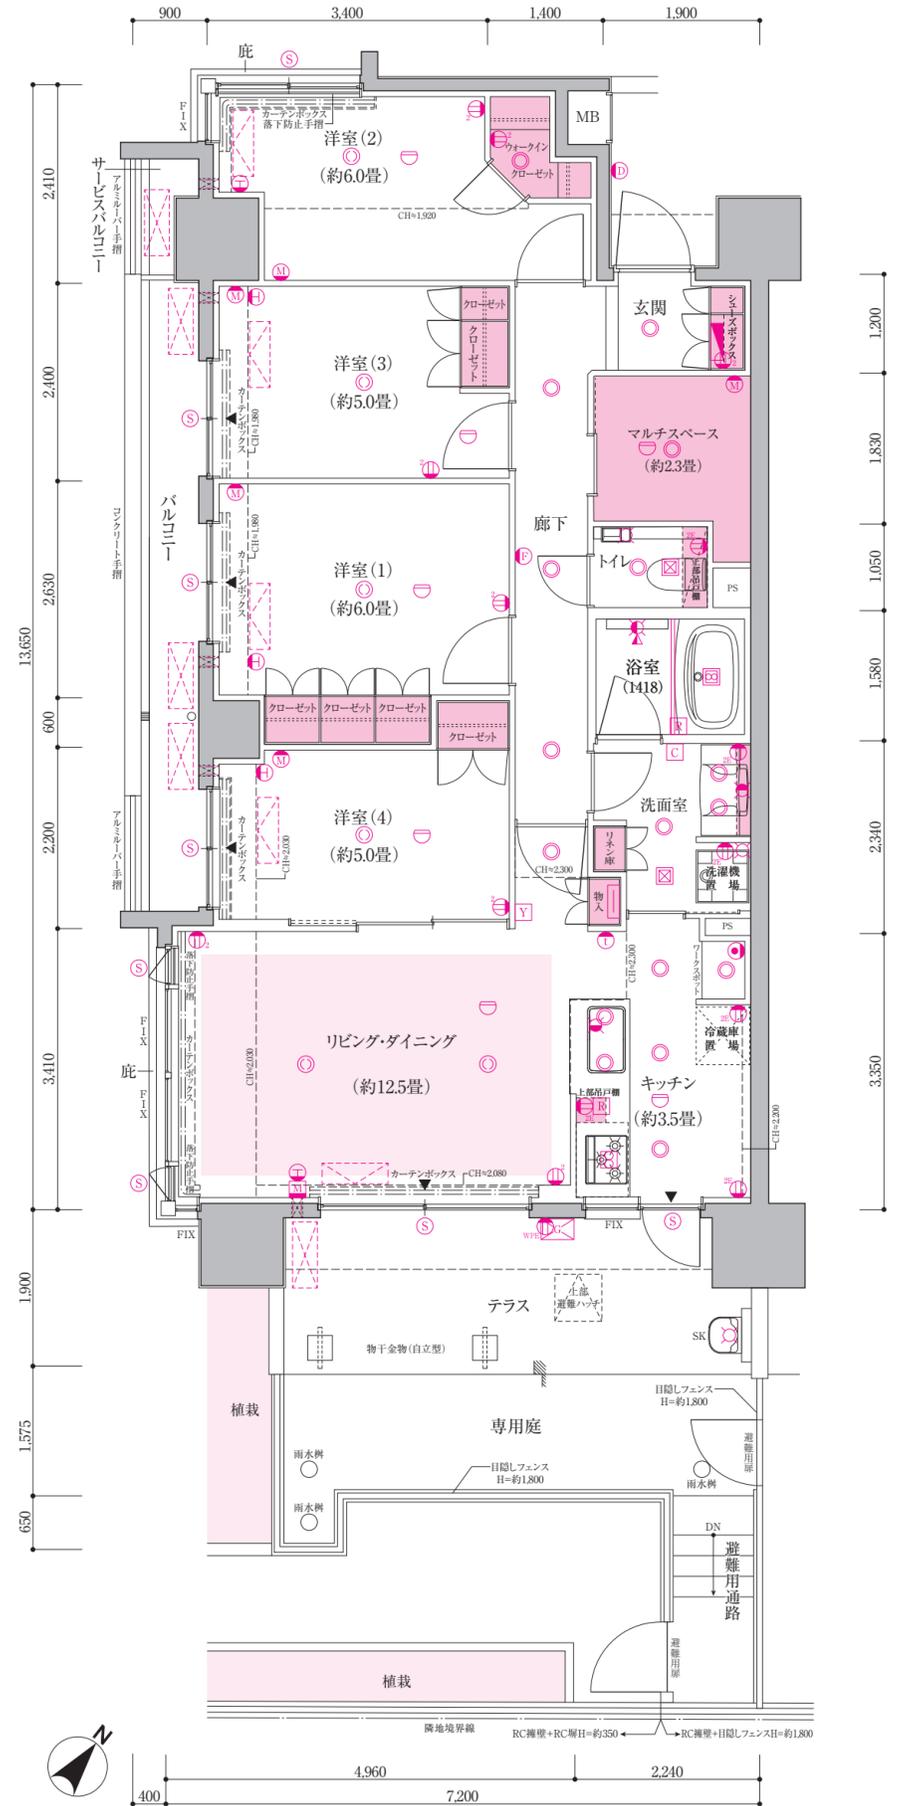

A series of horizontal dotted lines for writing on page 39.

A series of horizontal dotted lines for writing on page 40.